


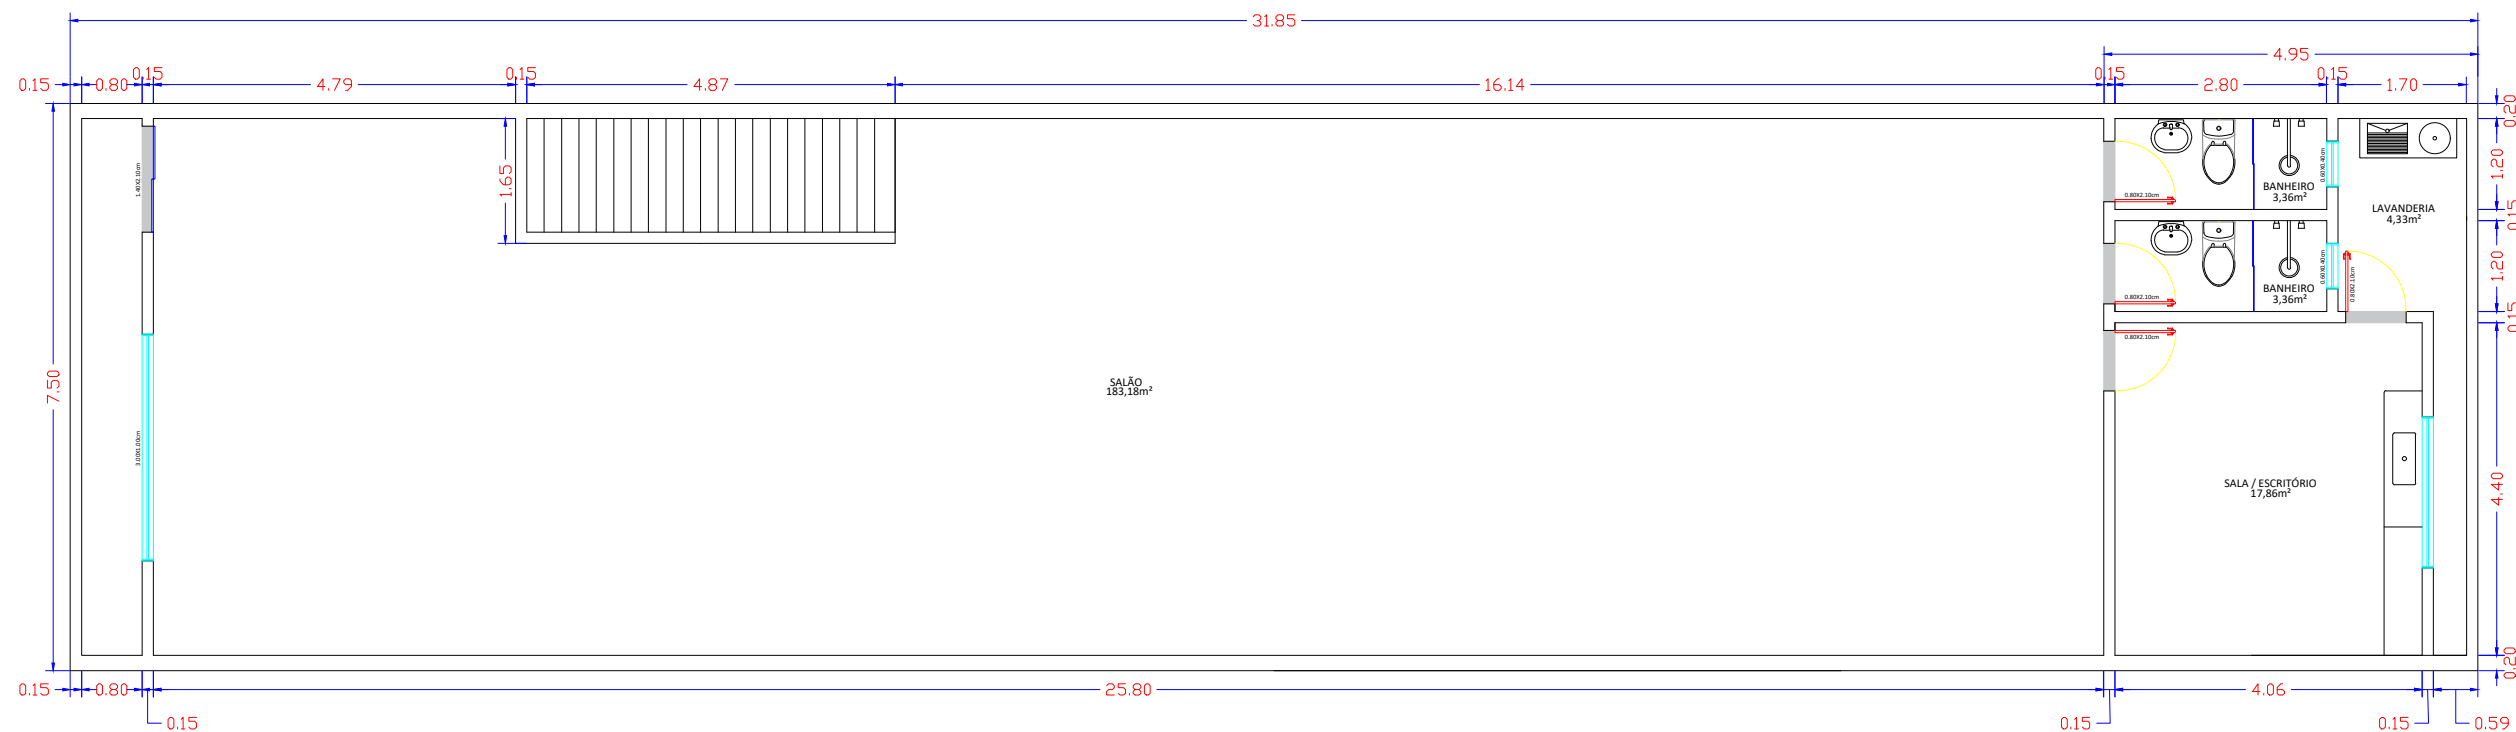

PROJETO ARQUITETÔNICO	ESC: 1:100	PAG: 1/2
TÍTULO: PLANTA BAIXA - SUPERIOR (SALÃO) ENDEREÇO: AV. CEL. SEZEFREDO FAGUNDES, 6748 JARDIM FRANCISCO MENDES - SP CEP - 02367075 PROPRIETÁRIO: ARLINDO FERREIRA DA SILVA DATA: 22/09/2025	FORMATO: A3	PROJETISTA / CADISTA TONIALISSON S.SOARES