PLANTA DE DEMOLIÇÃO E CONSTRUÇÃO
ESCALA 1:25

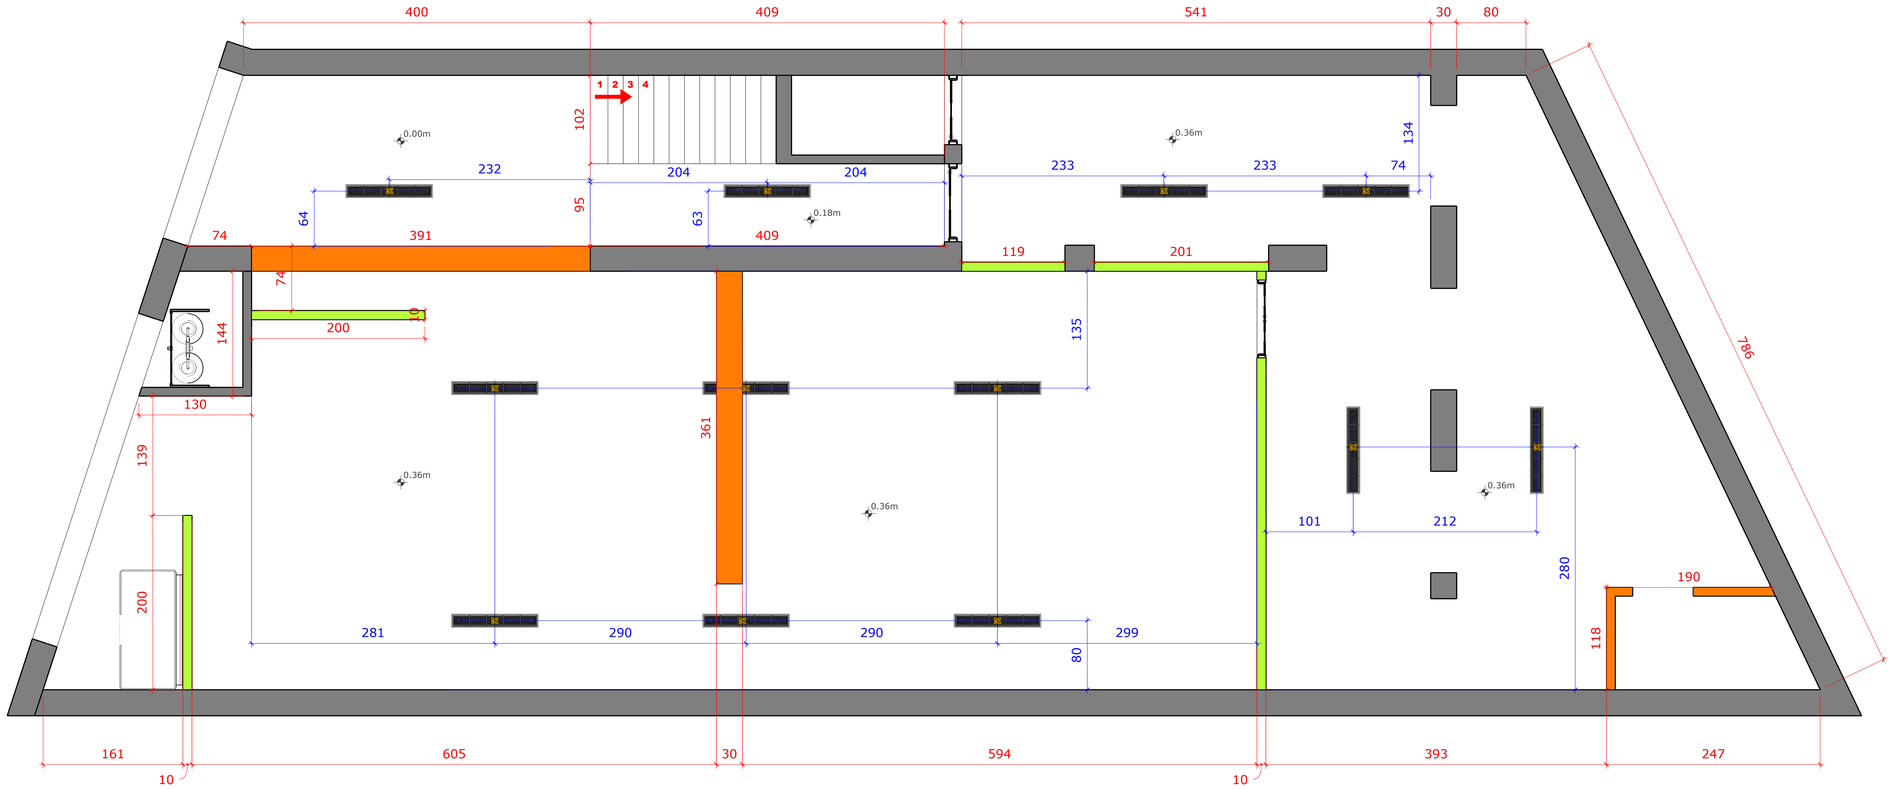

PLANTA DE LAYOUT
ESCALA 1:25

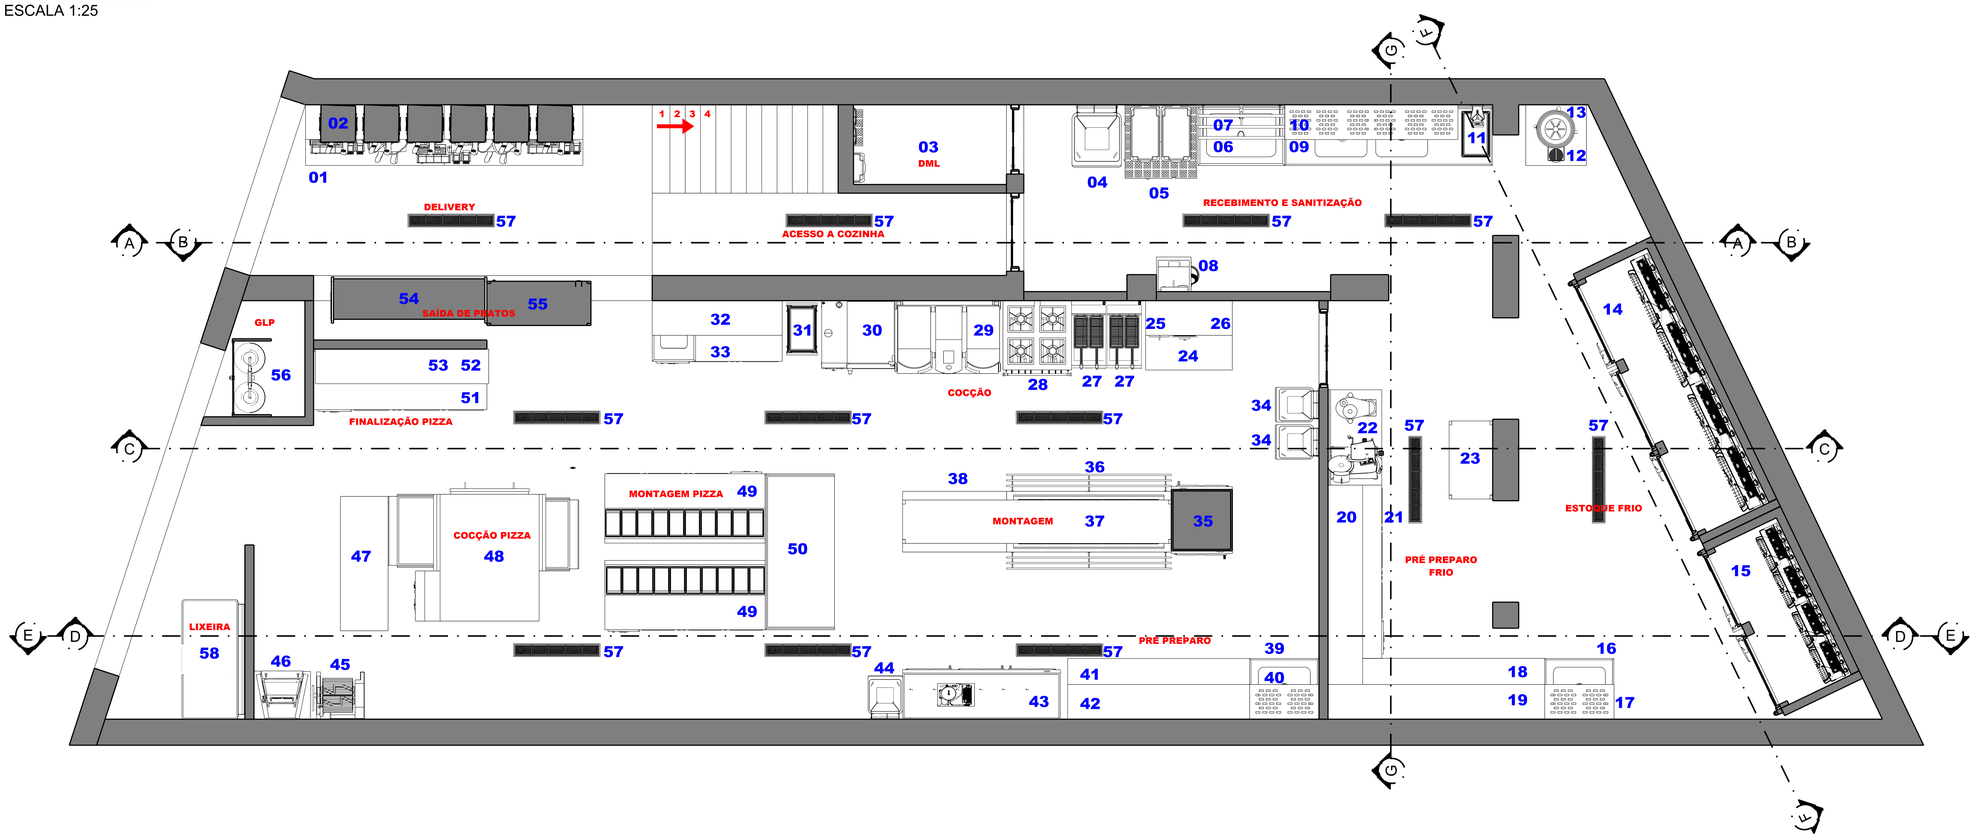

LEGENDA DE PONTOS DE INFRAESTRUTURA

- PONTO DE FORÇA MONOFÁSICA - 220V - H= INDICADO EM FICHA TÉCNICA
- PONTO DE FORÇA TRIFASICA - H= INDICADO EM FICHA TECNICA
- PONTO DE AGUA FRIA Ø 3/4 - H=INDICACAO EM FICHA TECNICA
- PONTO DE ESGOTO SIFONADO Ø 2" - H=INDICADO EM FICHA TÉCNICA
- RALO SIFONADO Ø
- PONTO DE REDE
- PONTO DE GÁS GLP - C/REGISTRO E REGULADOR DE PRESSÃO

LEGENDA DE PONTOS CONSTRUTIVOS

- ALVENARIA EXISTENTE
- ALVENARIA A DEMOLIR
- ALVENARIA A CONSTRUIR

REV.	DATA:	DESCRIÇÃO:	RESP.	VISTO
00	29.01.26	SUBSTITUIÇÃO DO IMÓVEL E NOVA CONCEPÇÃO DE PROJETO		
00	05.11.25	EMISSÃO INICIAL		

AUTOR PROJETO: MAQUINBAL COZINHAS PROFISSIONAIS — FONE: 11 947577930 FERNANDO
ENDEREÇO: RUA CAPITÃO PACHECO E CHAVES 830, VILA PRUDENTE, SÃO PAULO/SP — E-MAIL: bruna@maquinbal.com.br
PROPRIETÁRIO: PIZZARIA DO DUDU — FONE: 11 947380032 DUDU
ENDEREÇO: RUA AURELIANO LEAL, 552 - ÁGUA FRIA, SÃO PAULO/SP — E-MAIL:

LOJA
PIZZARIA DO DUDU

TÍTULO DO PROJETO/ PAVIMENTO/ ÁREA
PLANTA DE DEMOLIÇÃO E CONSTRUÇÃO
PLANTA DE LAYOUT 2D

ARQ

DATA	ESCALA	PROJ./REVISÃO	FOLHA
29/01/2026	1:25	00	01/04

ARQUIVO:
PizzariadoDuduFolhaA0