




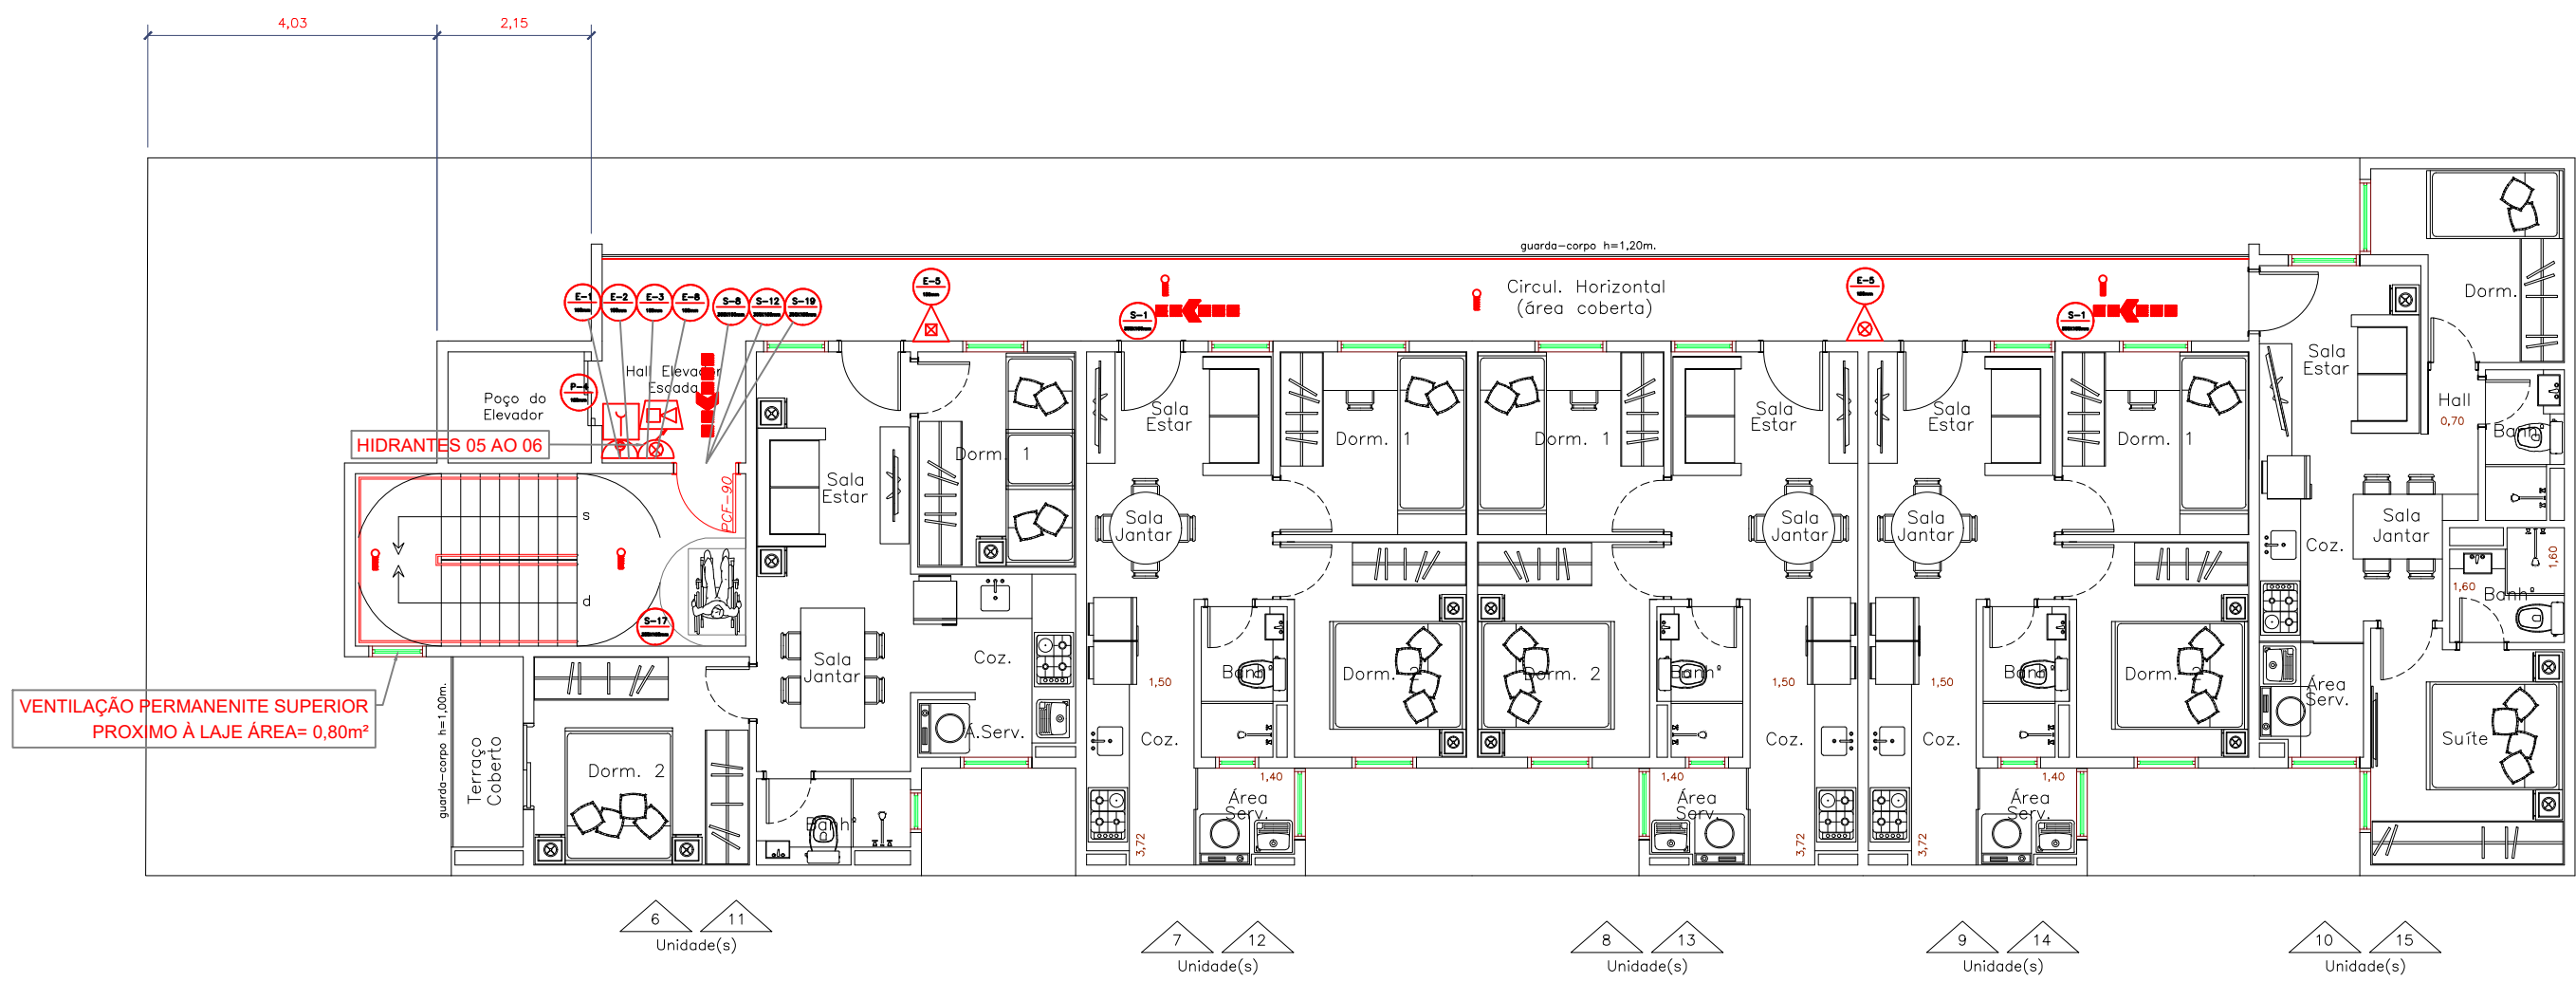


Pav. Tipo 2x (2º e 3º Pav. Superior)

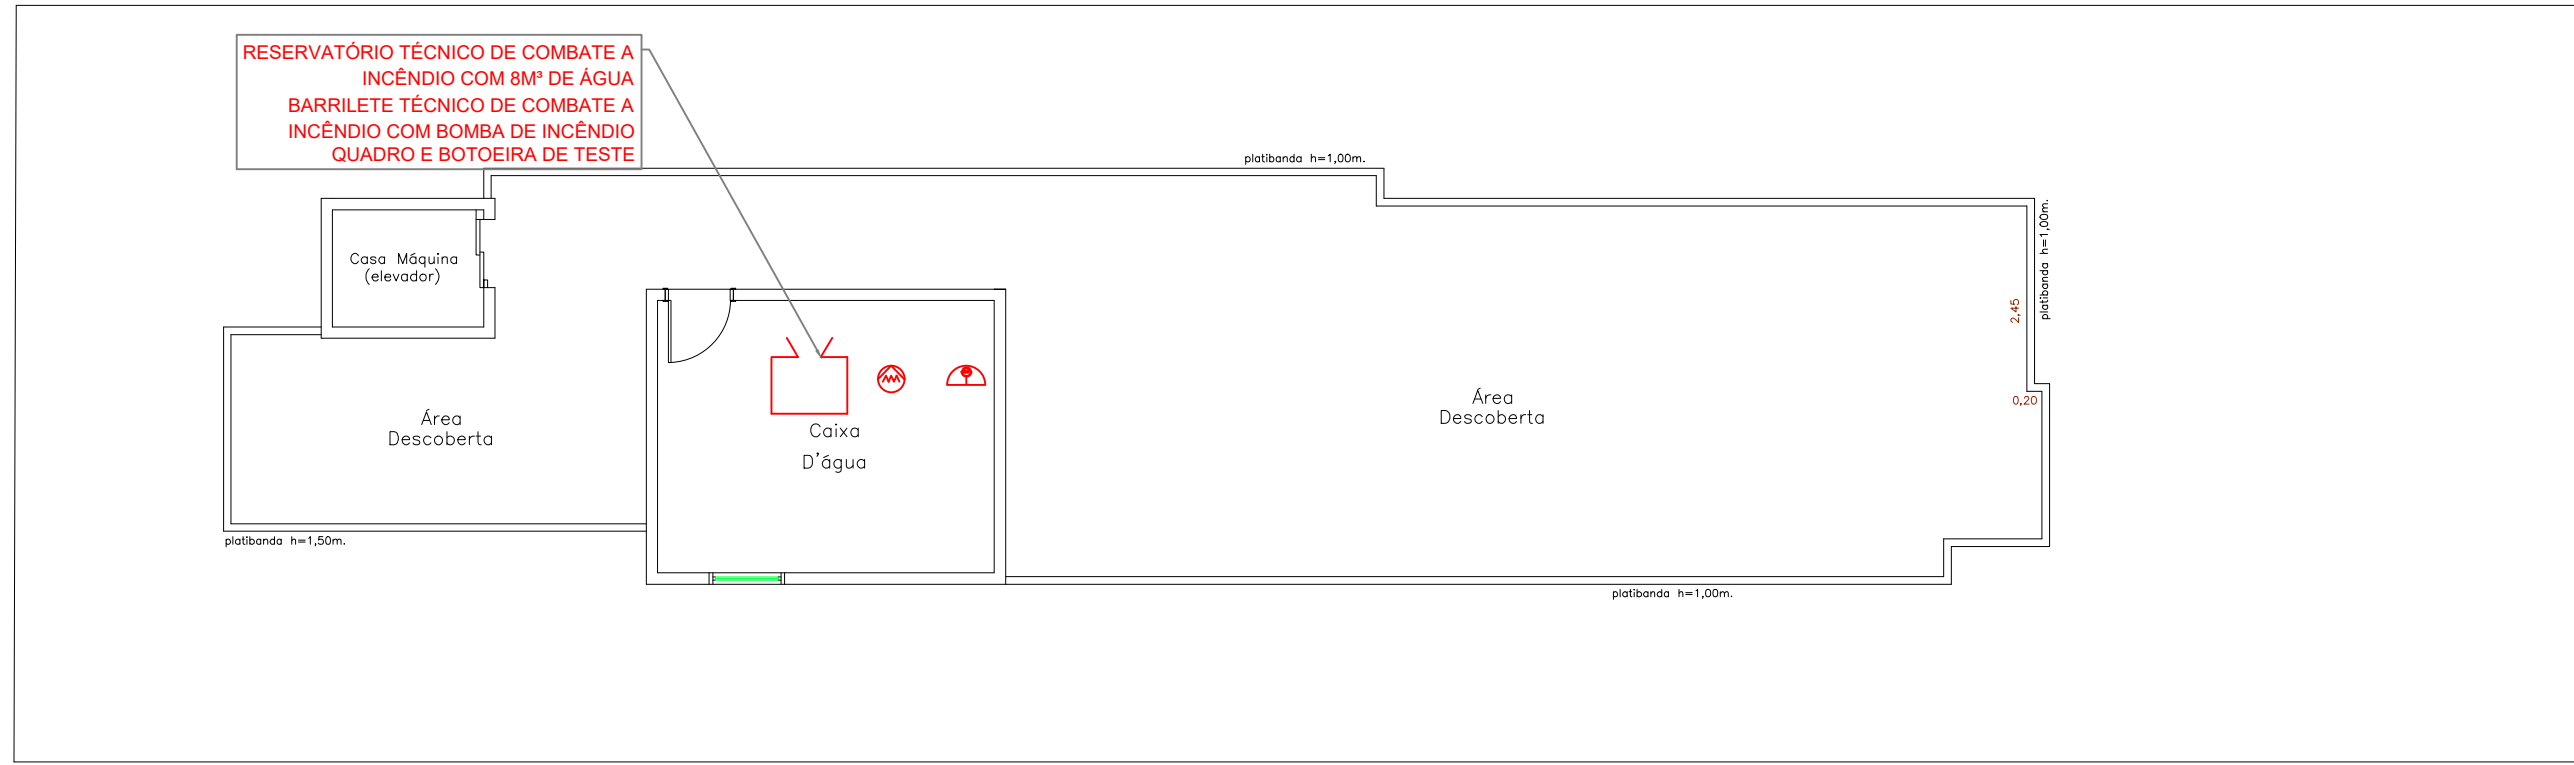


Ático (Caixa d'água)

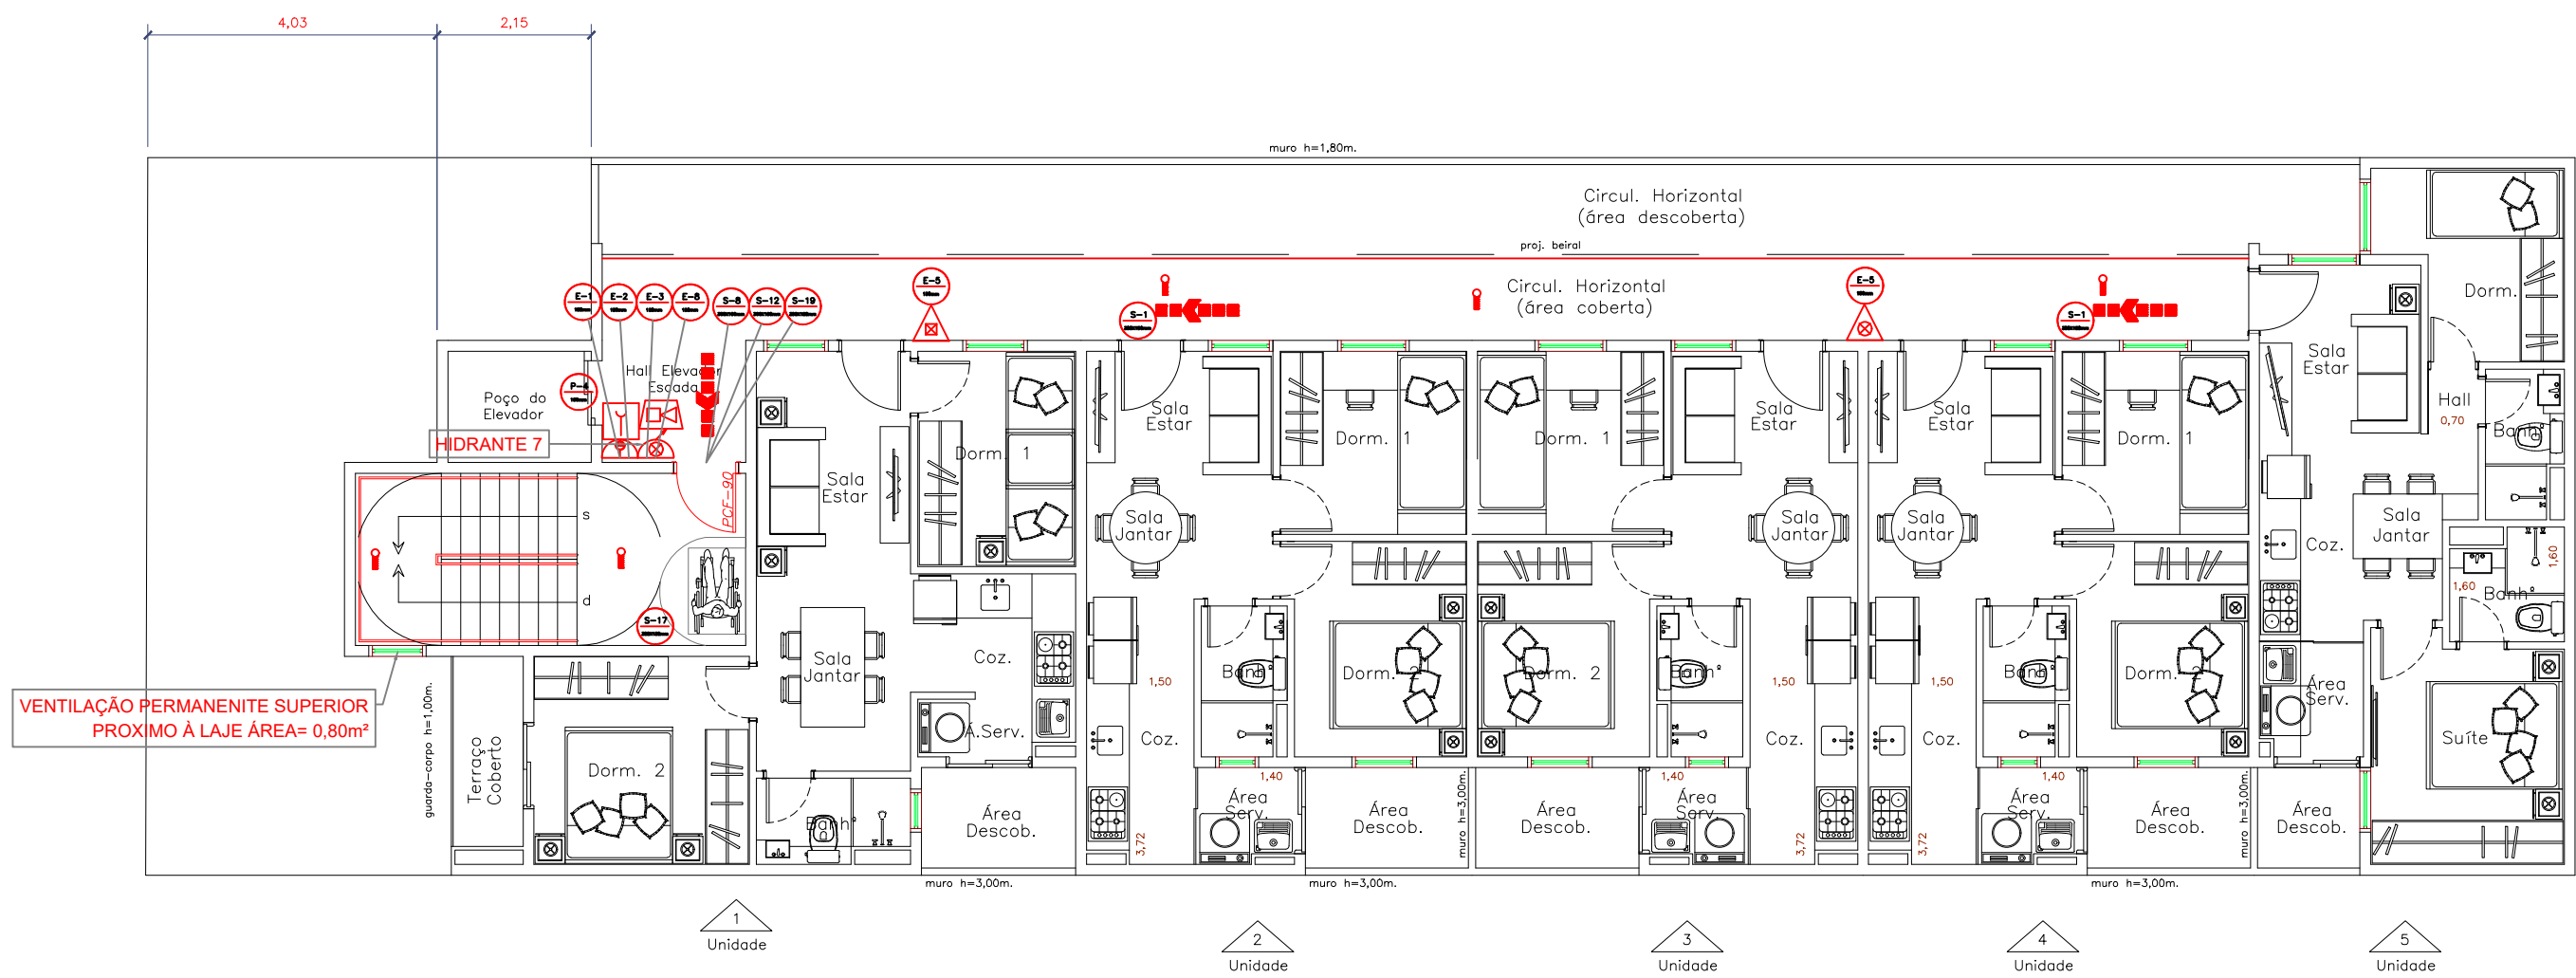


1º Pav. Superior

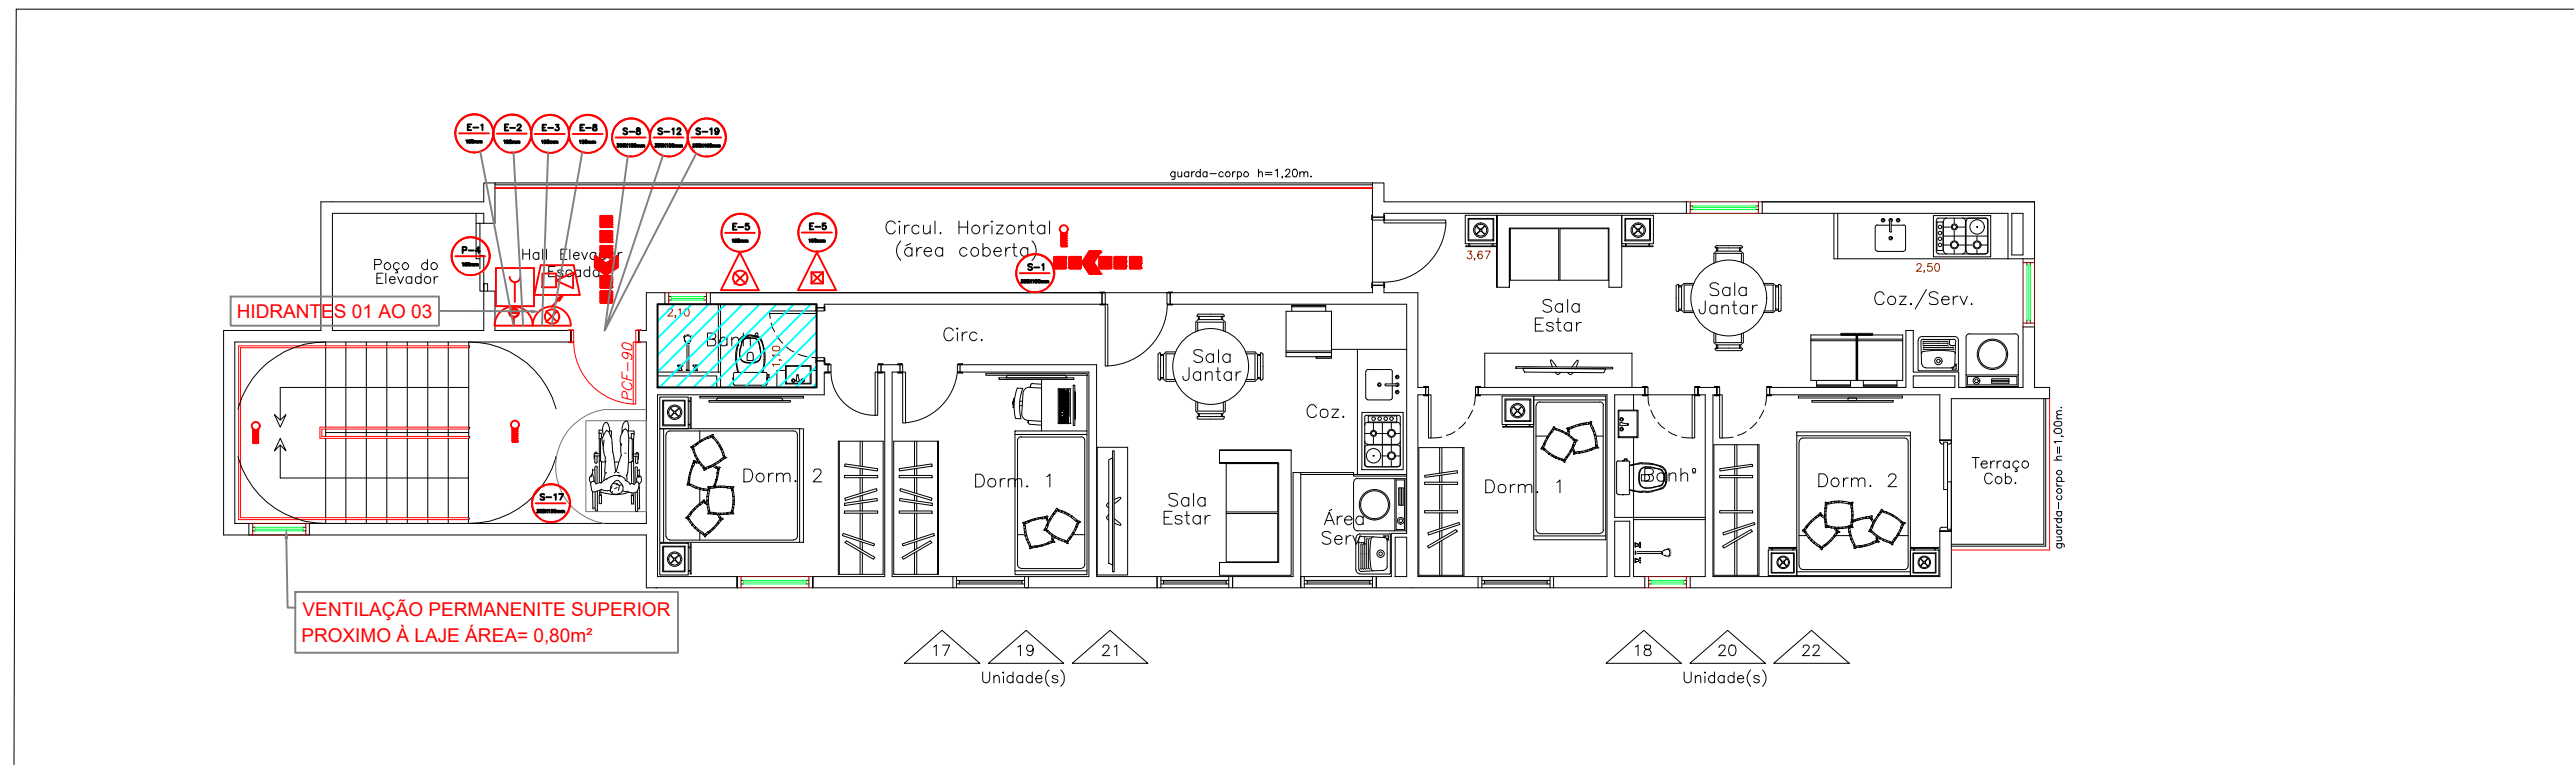


Pav. Tipo 3x (5º ao 7º Pav. Superior)

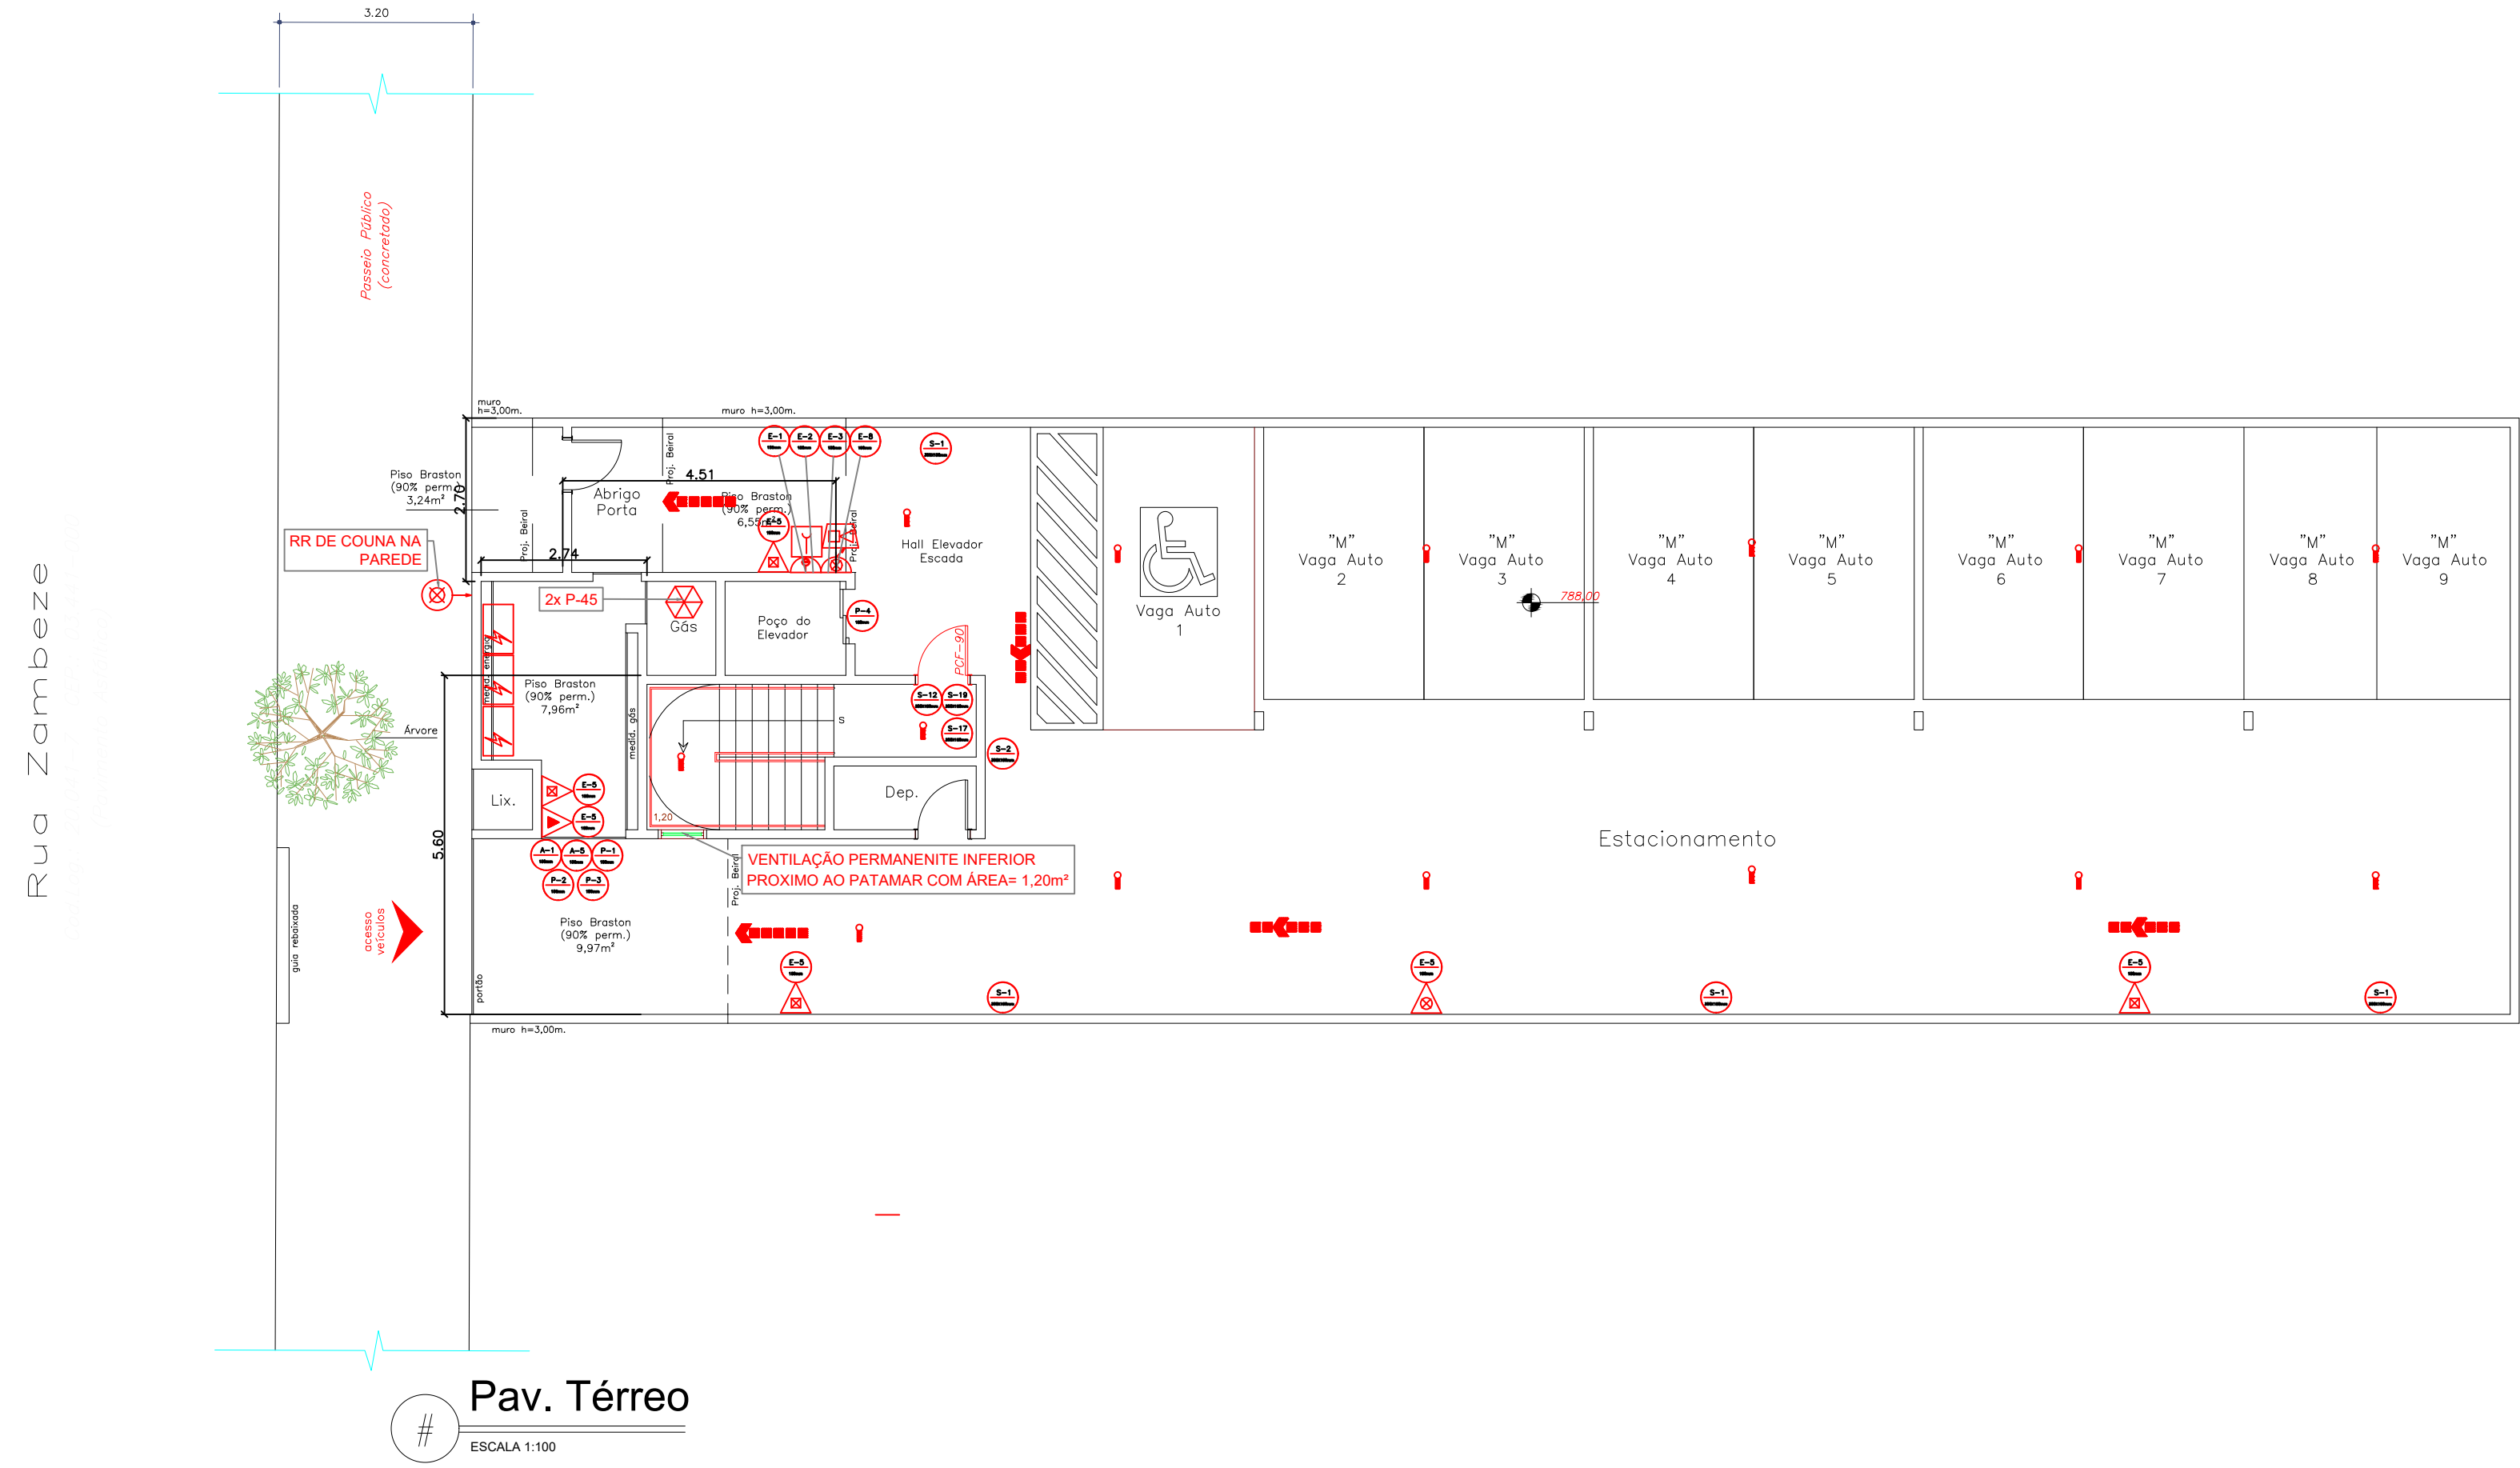

Pav. Térreo

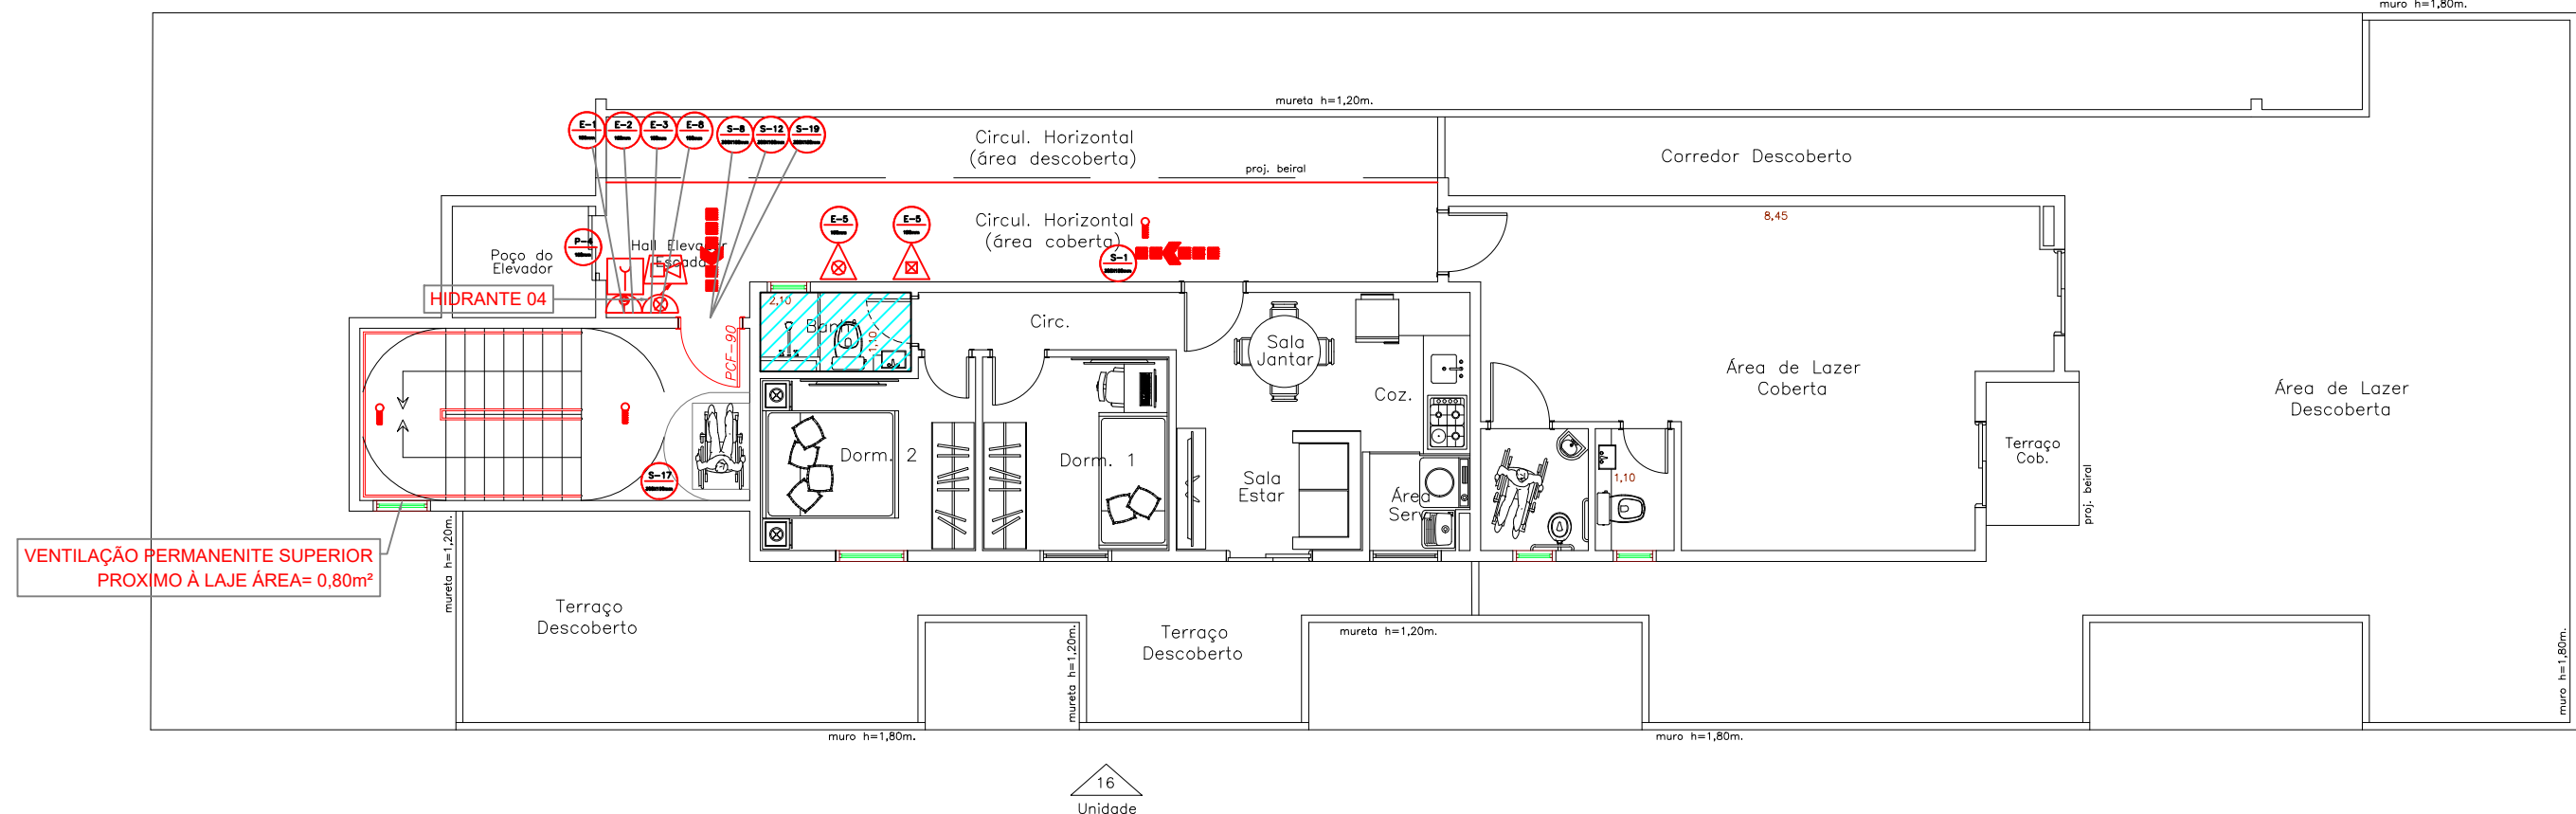

4º Pav. Superior

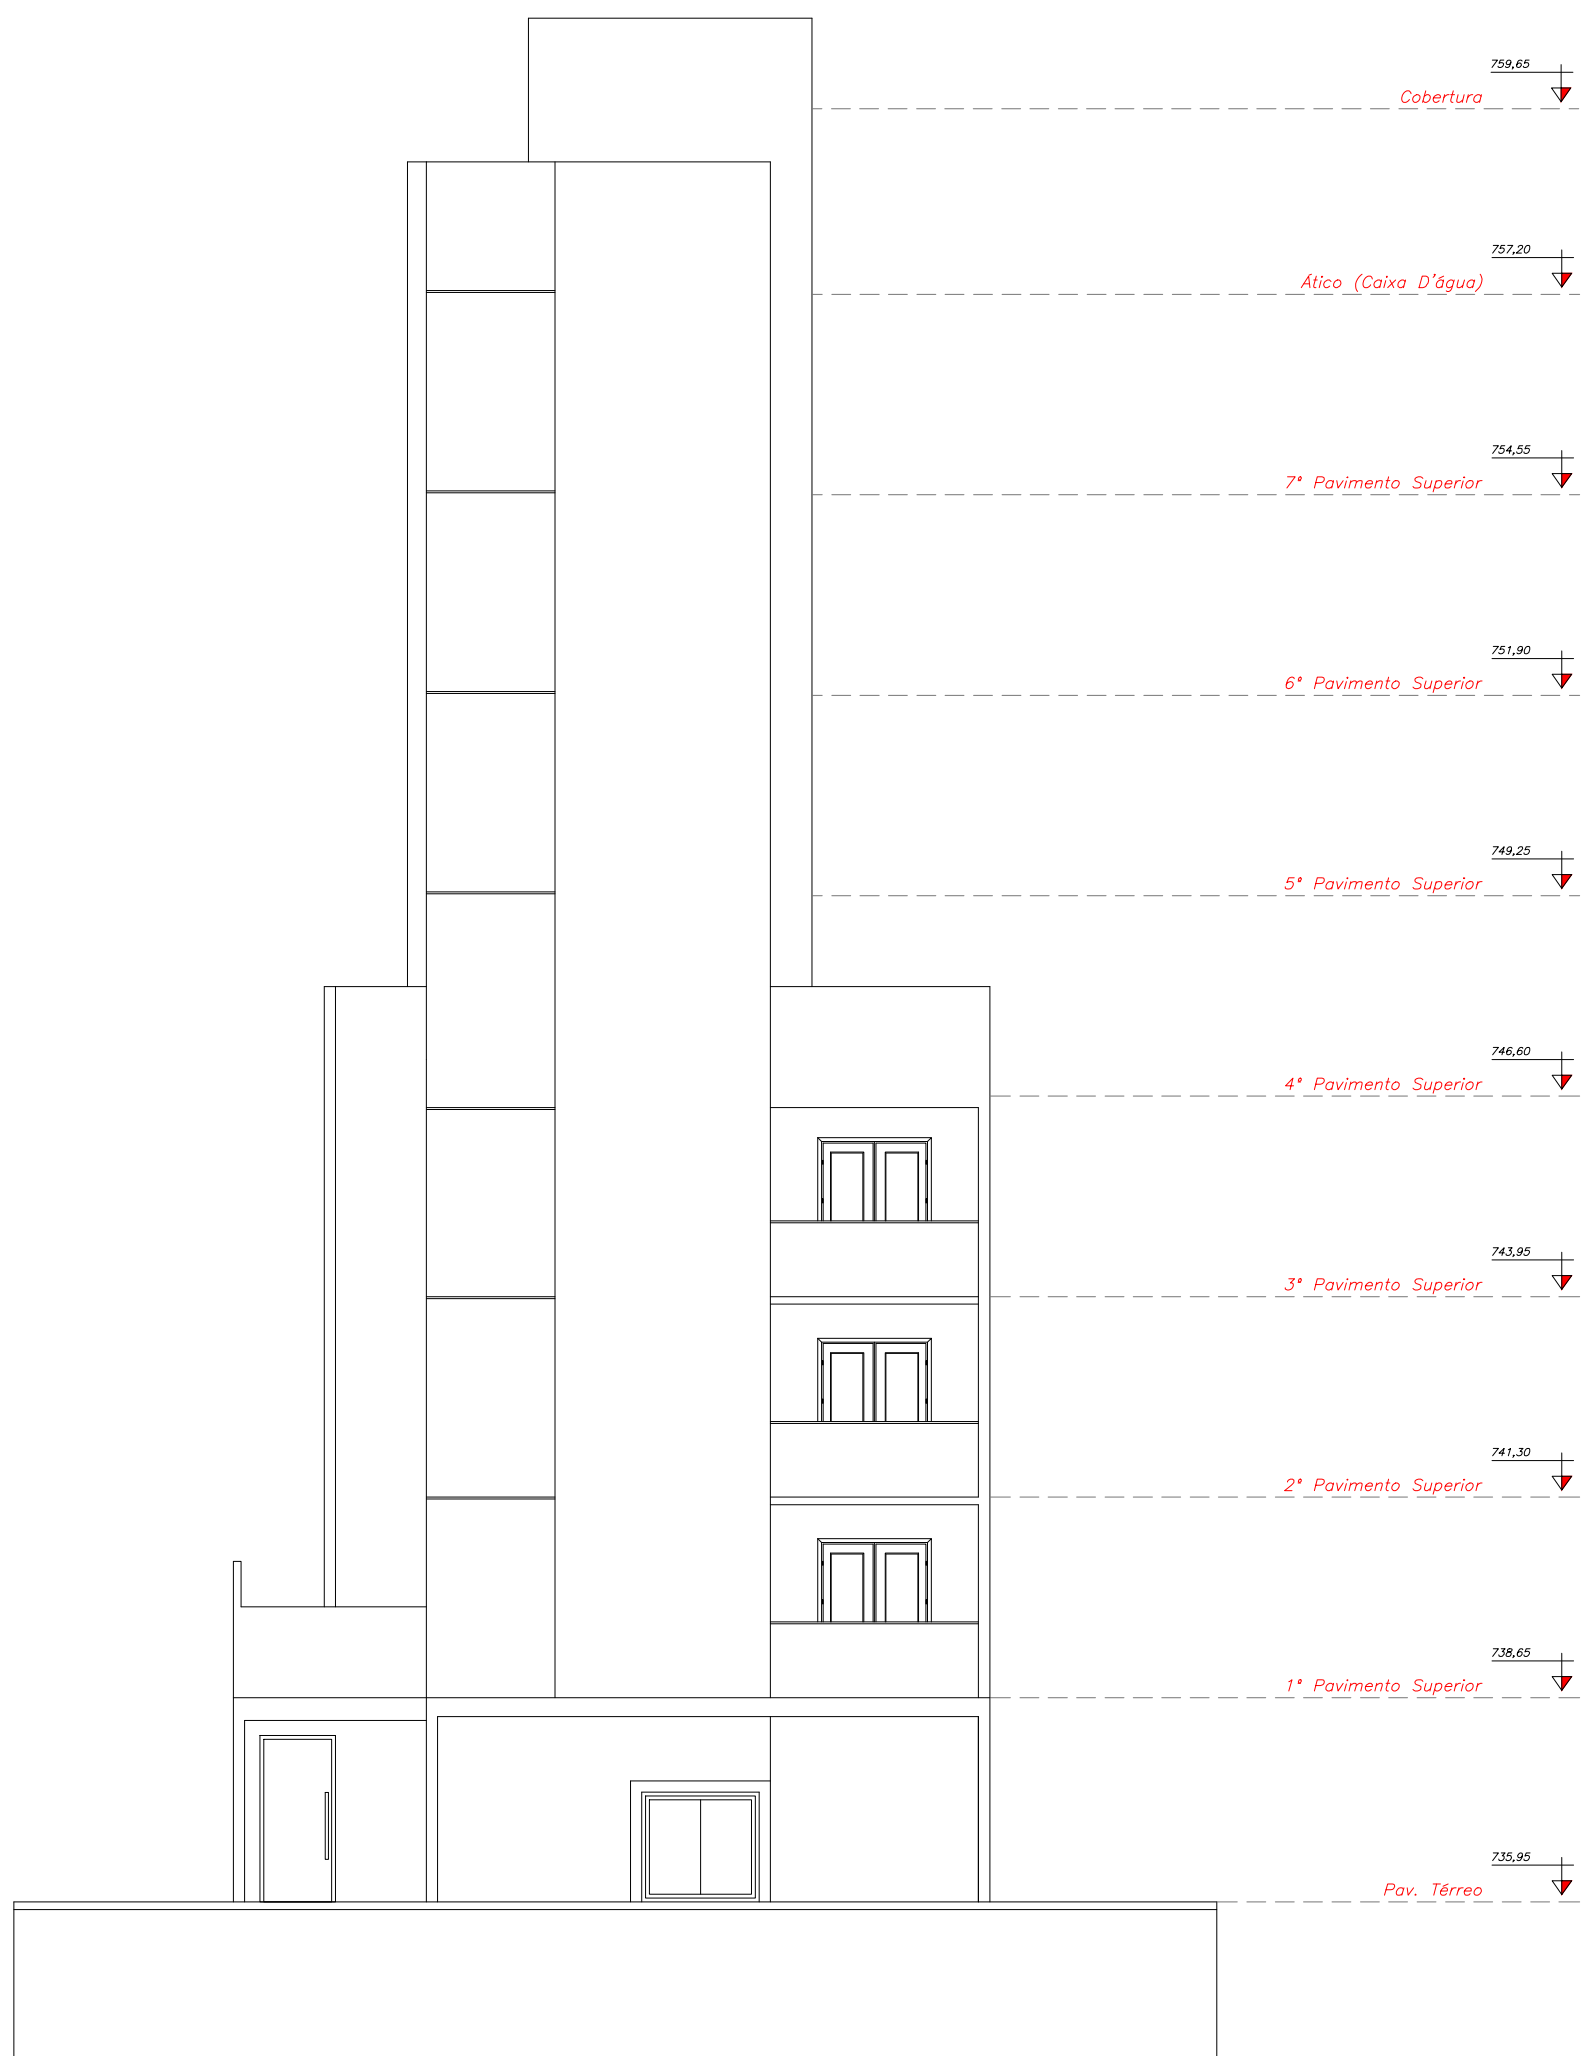

Fachada

EXTINTORES EXT. SOBRE COLO EXT. PORTATIL		EXTINTOR ÁGUA PRESSURIZADA - 2 A	SISTEMA DE HIDRANTES		HIDRANTE SIMPLES	SISTEMA DE ALARME E DETECÇÃO		AVISADOR SONORO TIPO SIRENE	SISTEMA DE ILUMINAÇÃO DE EMERGENCIA		PONTO DE ILUMINAÇÃO DE EMERGENCIA	SISTEMA PASSIVO		SAÍDA FINAL DA ROTA DE FUGA	SISTEMA PASSIVO		ELEVADOR MONTACARGA
		EXTINTOR PÓ QUÍMICO SECO - 20 B.C			HIDRANTE DUPL0			AVISADOR SONORO E VISUAL (COM SIRENE)			PONTO DE ILUMINAÇÃO DE EMERGENCIA TIPO BALIZAMENTO			DIREÇÃO DE FLUXO DA ROTA DE FUGA			ELEVADOR SIMPLES
		EXTINTOR GÁS DIÓXIDO DE CARBÔNICO - 5 B.C			MANGOTINHO			AVISADOR SONORO TIPO GONGO			PONTO DE I. E. A PROVA DE EXPLOSAO			PORTA CORTA FOGO P-60			ELEVADOR DE EMERGENCIA
		EXTINTOR ESPUMA MECÂNICA - 2 A-10 B			ACIONADOR DE BOMBA			DETECTOR DE GÁS			CENTRAL DO SISTEMA DE ILUMINAÇÃO DE EMERGENCIA			PORTA CORTA FOGO P-90			SHAFT PROTEGIDO
		EXTINTOR EXTINTOR TIPO ABC - 2 A-20 BC			REGISTRO DE RECALQUE			DETECTOR DE CALOR PONTUAL			BATERIAS DE ACUMULADORES PARA O SISTEMA DE I. E.			PORTA COMUM			INÍCIO DA ROTA DE FUGA, DISTANCIA PERCORRIDA E DISTANCIA MAXIMA
		EXTINTOR ÁGUA PRESSURIZADA - 10 A			REGISTRO DE RECALQUE COM VALVULA DE RETENÇÃO			DETECTOR DE FUMAÇA PONTUAL			GRUPO MOTOGERADOR			BARRA ANTIPÂNICO			TRAJETO DA MANGUEIRA
EXT. SOBRE COLO		EXTINTOR GÁS DIÓXIDO DE CARBÔNICO - 80 B.C	SISTEMA DE ALARME E DETECÇÃO		BOMBA TÉCNICA DE INCÊNDIO (BTI)	SISTEMA DE ILUMINAÇÃO DE EMERGENCIA		TUBULAÇÃO OU EQUIPAMENTO EXISTENTE REMOVIDO	SISTEMA DE ILUMINAÇÃO DE EMERGENCIA		TUBULAÇÃO OU EQUIPAMENTO EXISTENTE REMANEJADO	SISTEMA PASSIVO		PARADE CORTA-FOGO	SISTEMA PASSIVO		CENTRAL PREDIAL DE G.L.P.
		EXTINTOR GÁS DIÓXIDO DE CARBÔNICO - 10 B.C			RESERVA TÉCNICA DE INCÊNDIO (RTI)			PARADE COMUM			DIVISÓRIAS LEVES			AREAS FRIAS			CHAVE ELÉTRICA PRINCIPAL
		EXTINTOR ESPUMA MECÂNICA - 6 A-40 B						LEGENDA DE CORES									

PROPRIETÁRIO / RESP. PROJETO WJ7 - Empreendimentos Imobiliários		CPF XXXXXXXXXXXX
ENDEREÇO Rua Zambze n.º 152 Vila Nova Manchester - São Paulo - SP		COD. USURUBIM INC
ASSINATURA FORMULÁRIO DE ATENDIMENTO TÉCNICO		ASSINATURA PROJETO LEGAL 01/02
RESPONSÁVEL TÉCNICO ENEP JOSÉ IGOR DA SILVA	CRM 556.319.623-7	DESCRIÇÃO IGOR SILVEIRA
DATA DO PROJETO 26/11/2025	ESCALA 1:100	PROJETO LT-26-25.DWG
DIREITOS RESERVADOS - Lei Federal 9610 (1998) E A REPRODUÇÃO DA DECLARAÇÃO TOTAL DO PROJETO, SEM PRÉVIA AUTORIZAÇÃO, SUBSTITUI A AUTORIA E RESPONSABILIDADE CÍVEL.		