



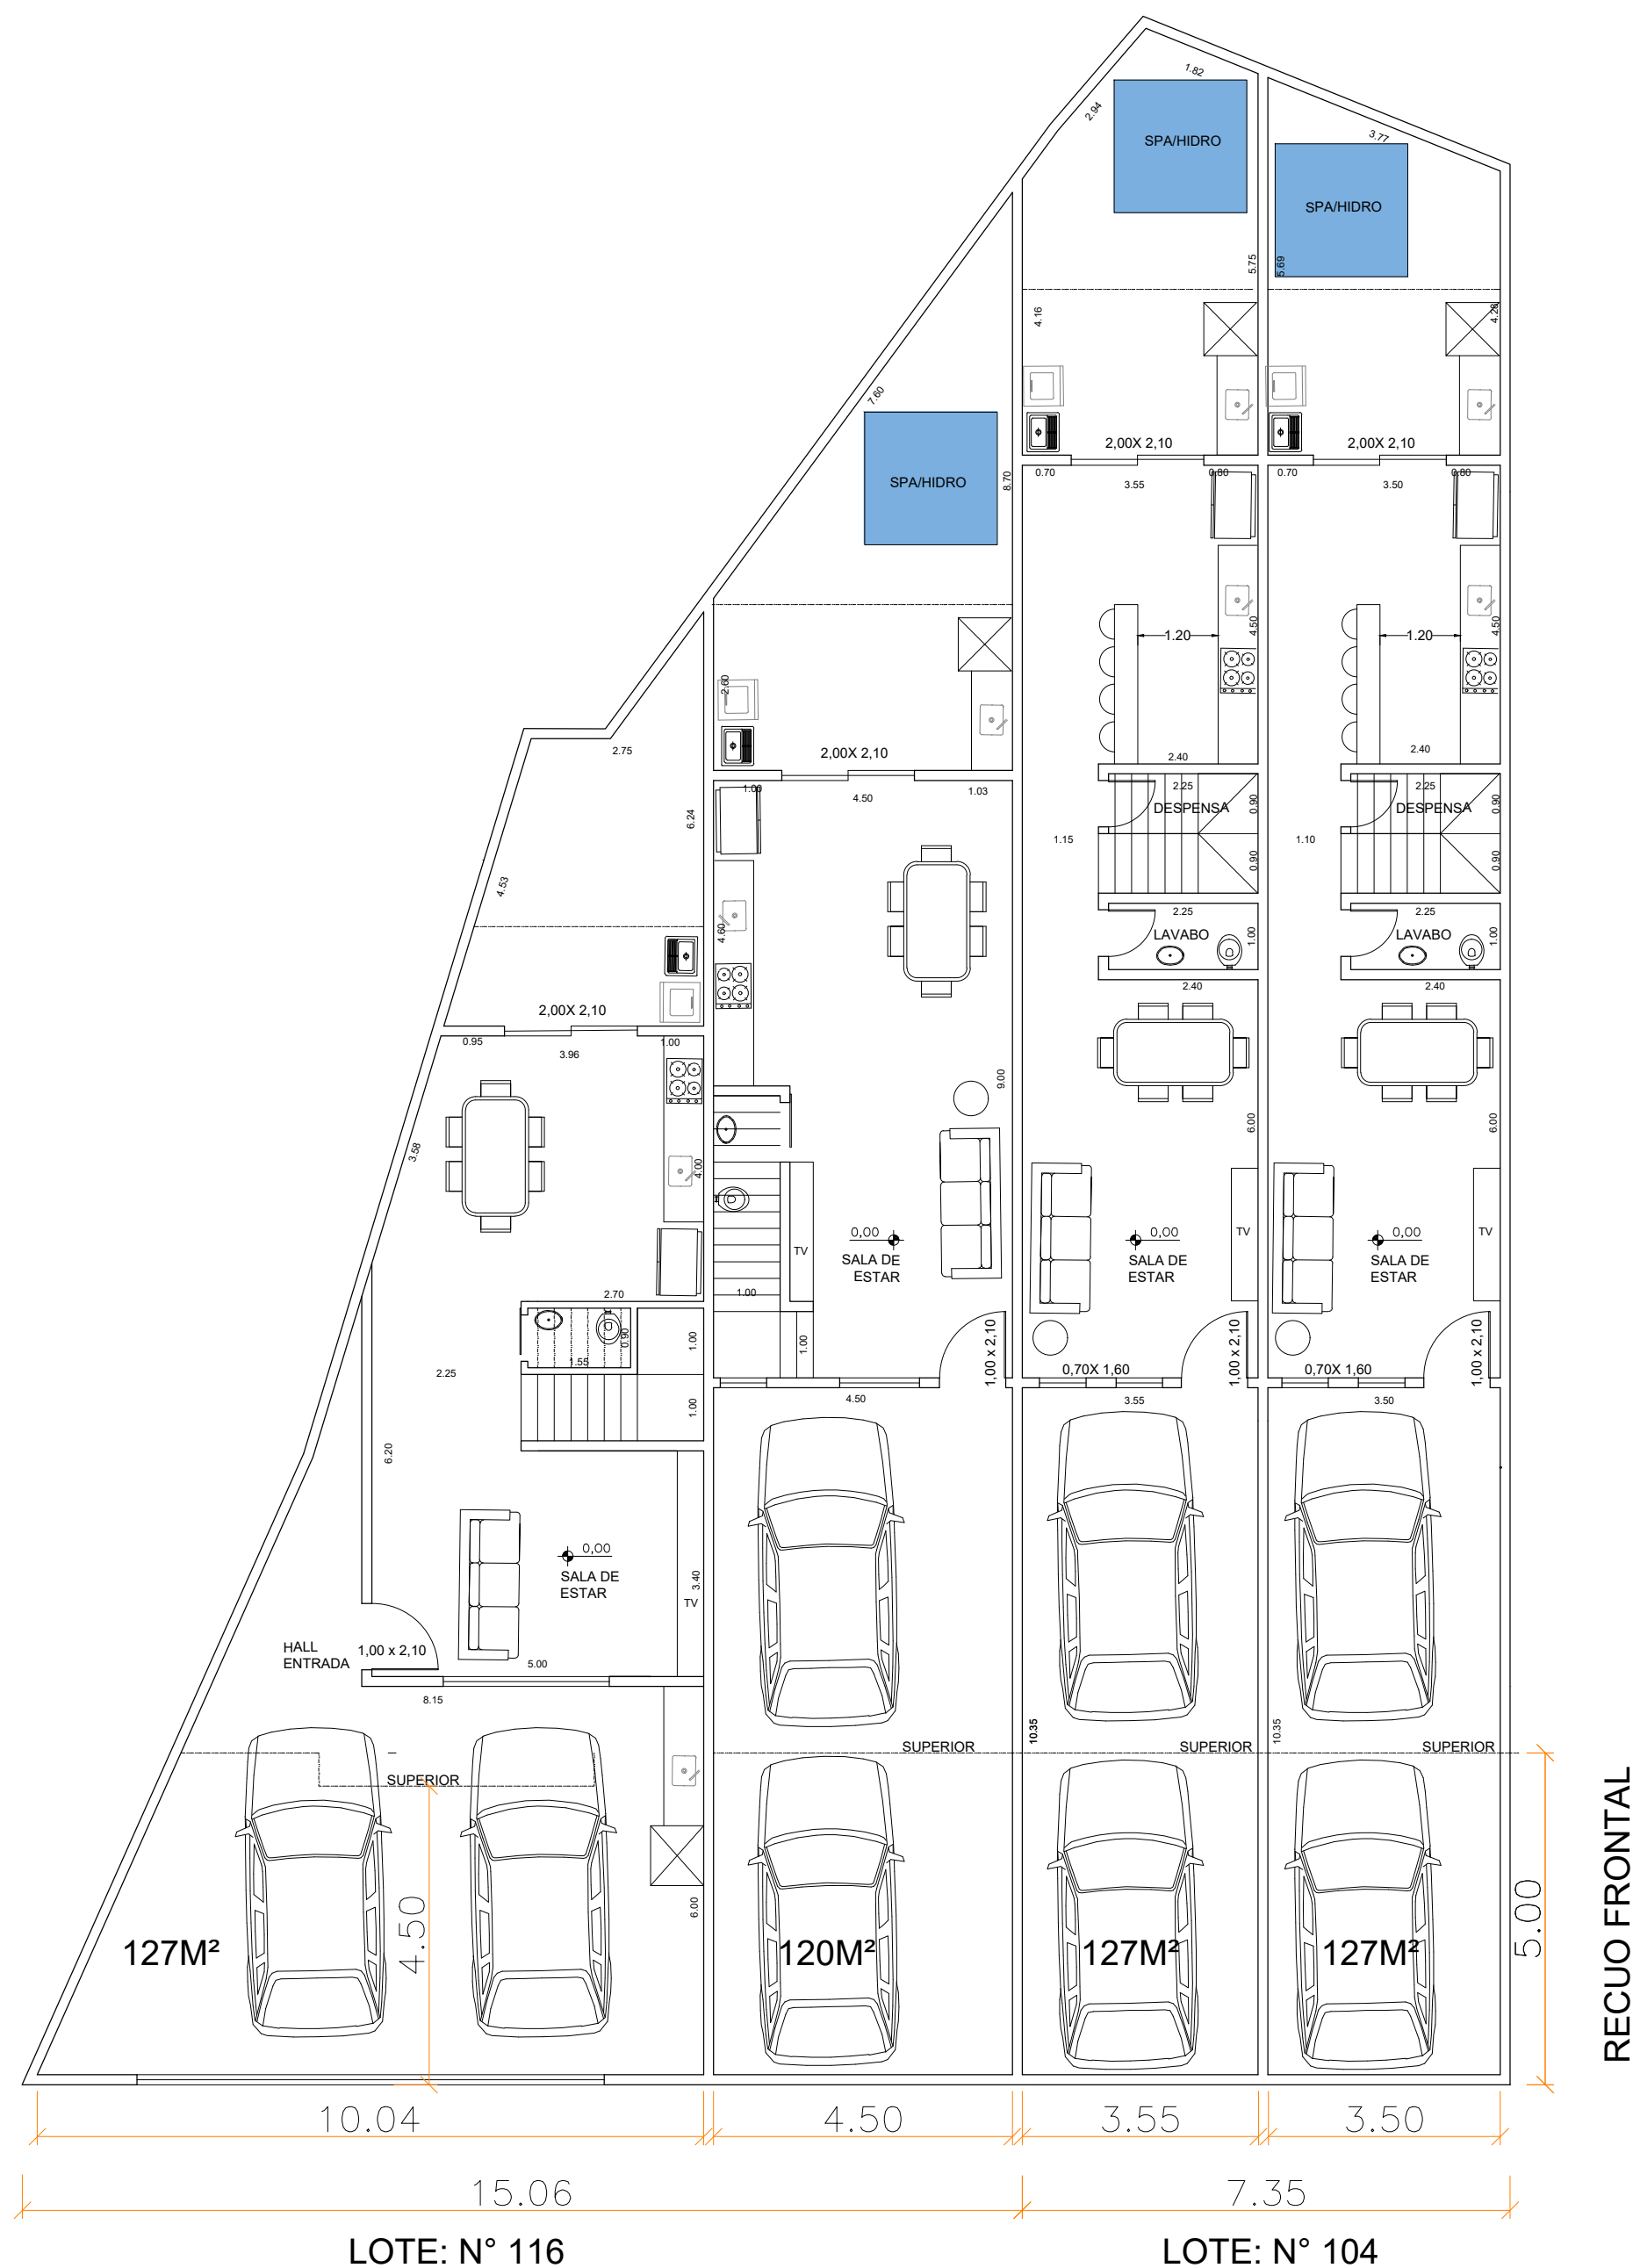

LAYOT - TÉRREO
ESC: 1/100

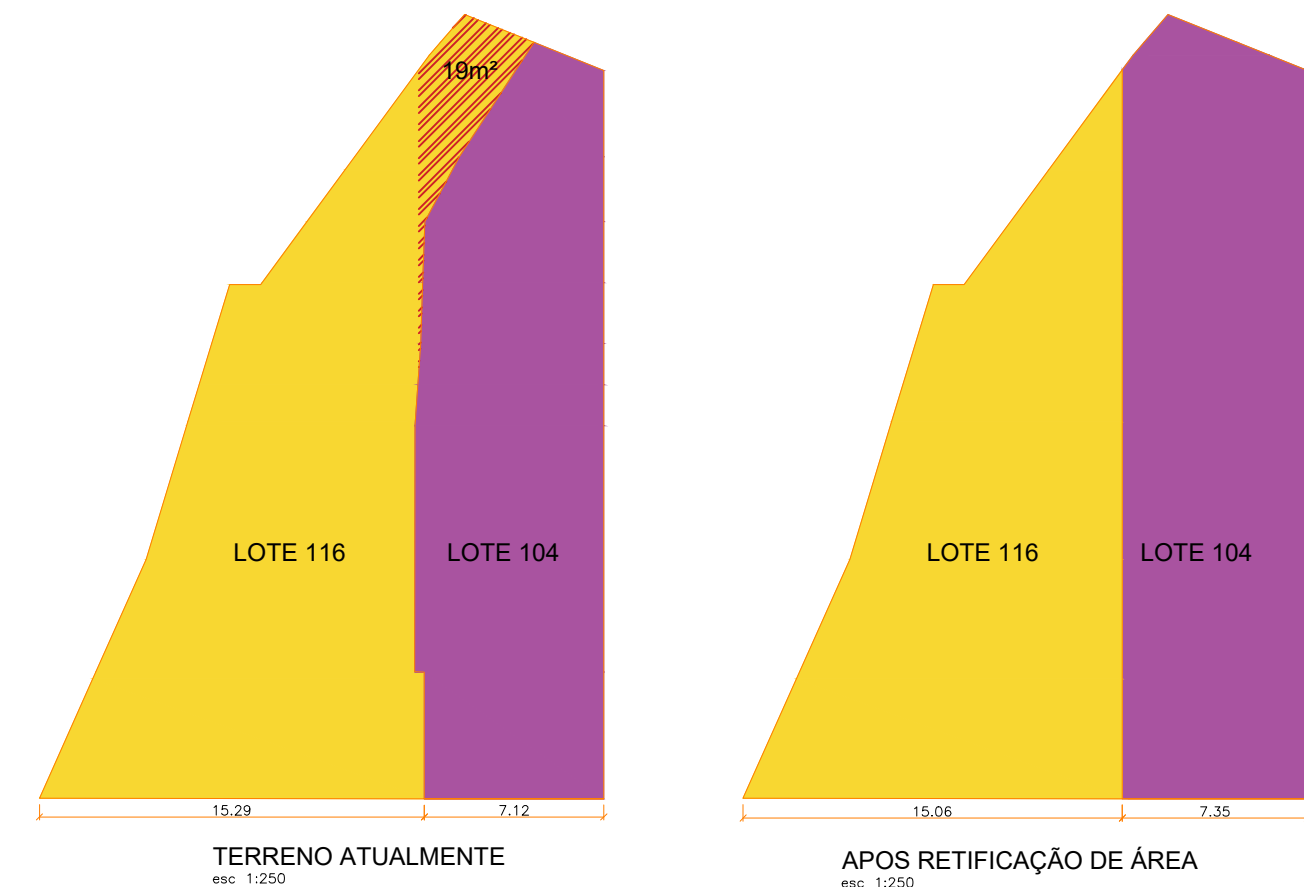

Projeto: 4 SOBRADOS - PIRACANGUÁ - Lotes: 116 e 104



Jacqueline Araujo
Arquiteta
11 - 94220-8724
@jacquelinearaujoarquiteta

Responsável técnico: Jacqueline Araujo	Desenhista: Jacqueline Araujo	Escala: 1:100
Tipo: LAYOUT	Nível: Estudo Preliminar	Sub-tipo: (Térreo)
Local: JD. São Paulo	Data: 02/07/2025	Revisão: 01
Arquiteta responsável:	Assinatura do Cliente	RRT: 0
Jacqueline Araujo de Oliveira Arquiteta CAU-SP: 00A3076547	Carlos Joaquim Recebido em 02/07/2024	Folha: 1/2 [Folha A2]