


Adm.

Dep.


Reunião

Elias

A. Molonh

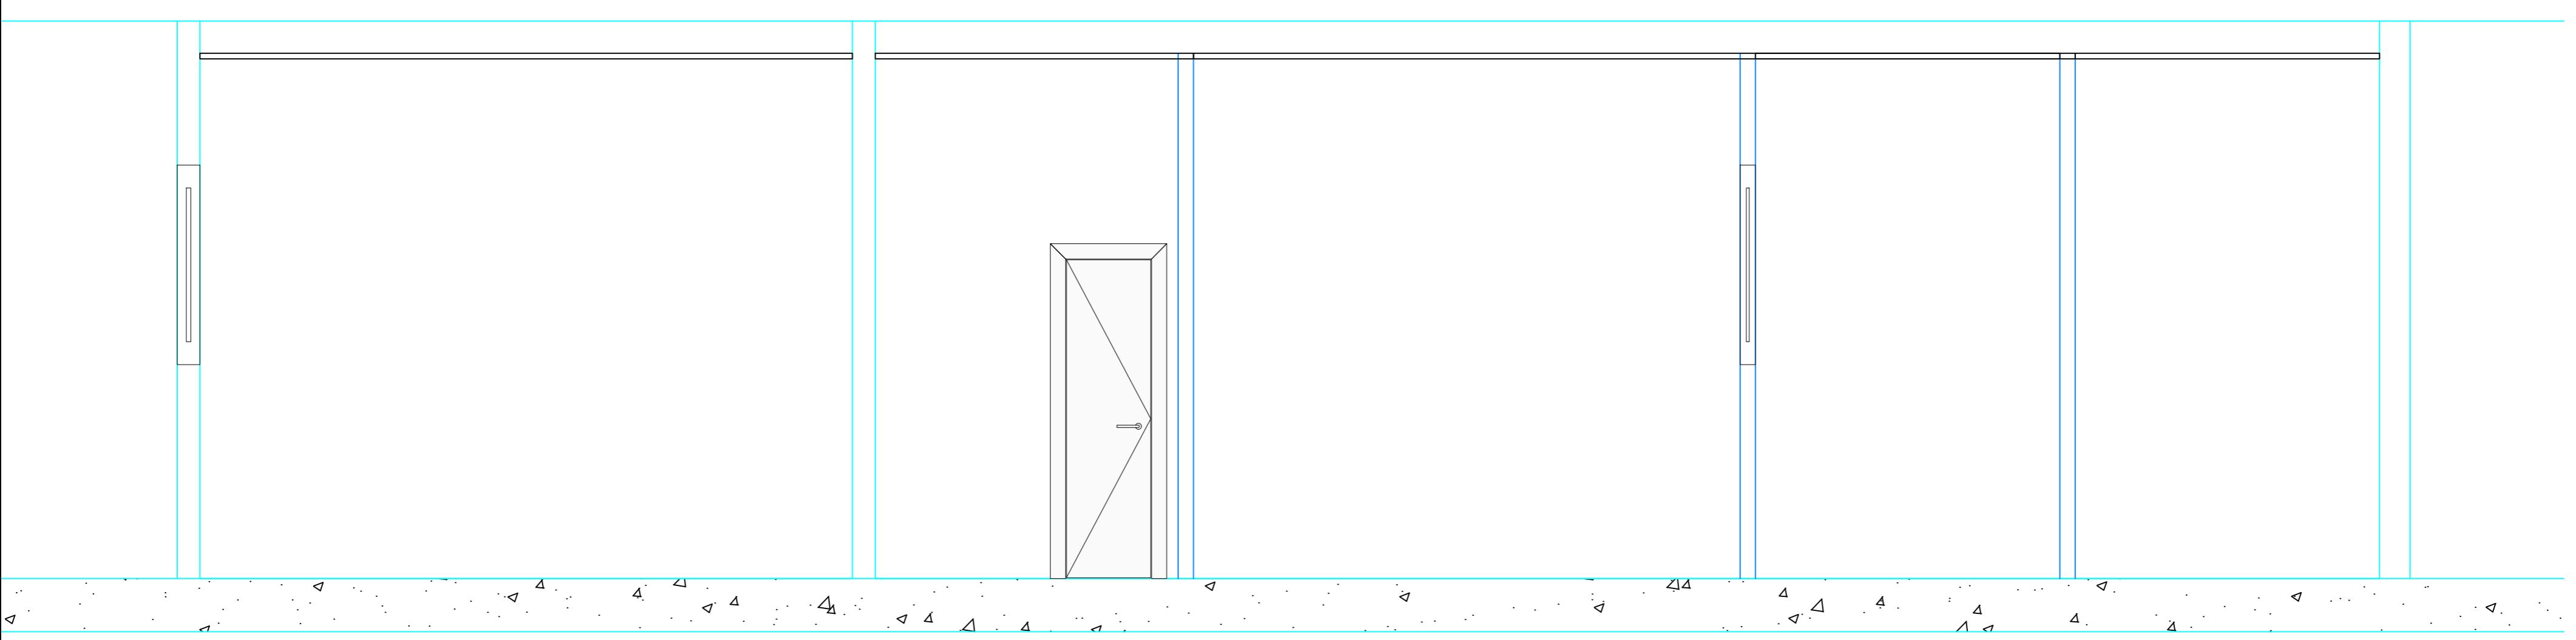


Corte longitudinal

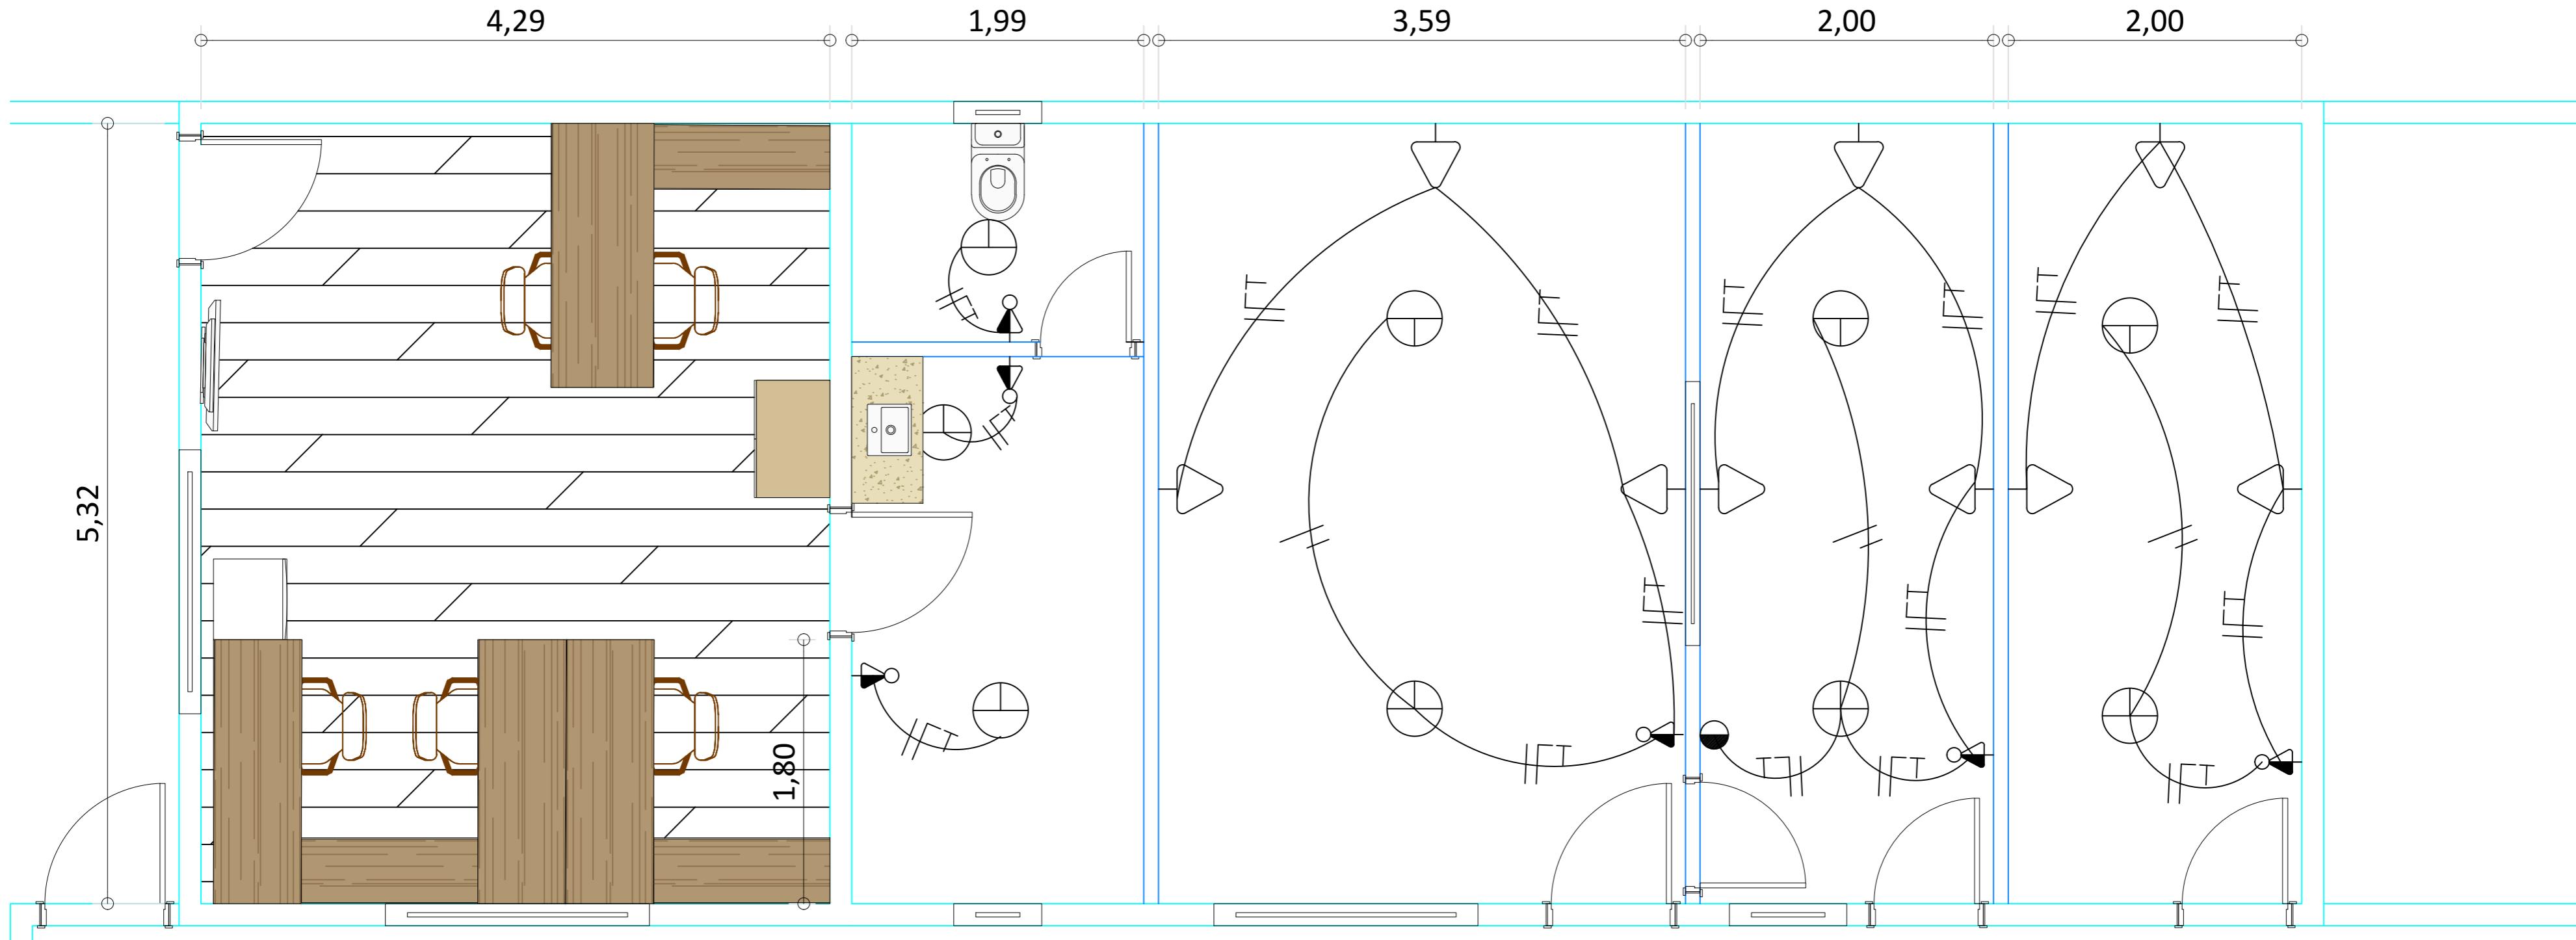

Adm. Dep. Reunião Elias A. Molonhonni

LEGENDA


	Tomada de uso geral baixa, a 0,30m do piso acabado.
	Tomada com interruptor de uma seção média, a 1,30m do piso acabado.
	Interruptor paralelo de uma seção, a 1,30m do piso acabado.
	Ponto de luz no teto.
	Fios: Fase Neutro Retorno Terra Paralelo.
	Prever um ponto de internet para as novas salas e utilizar todo o cabeamento de elétrica de 2,5mm

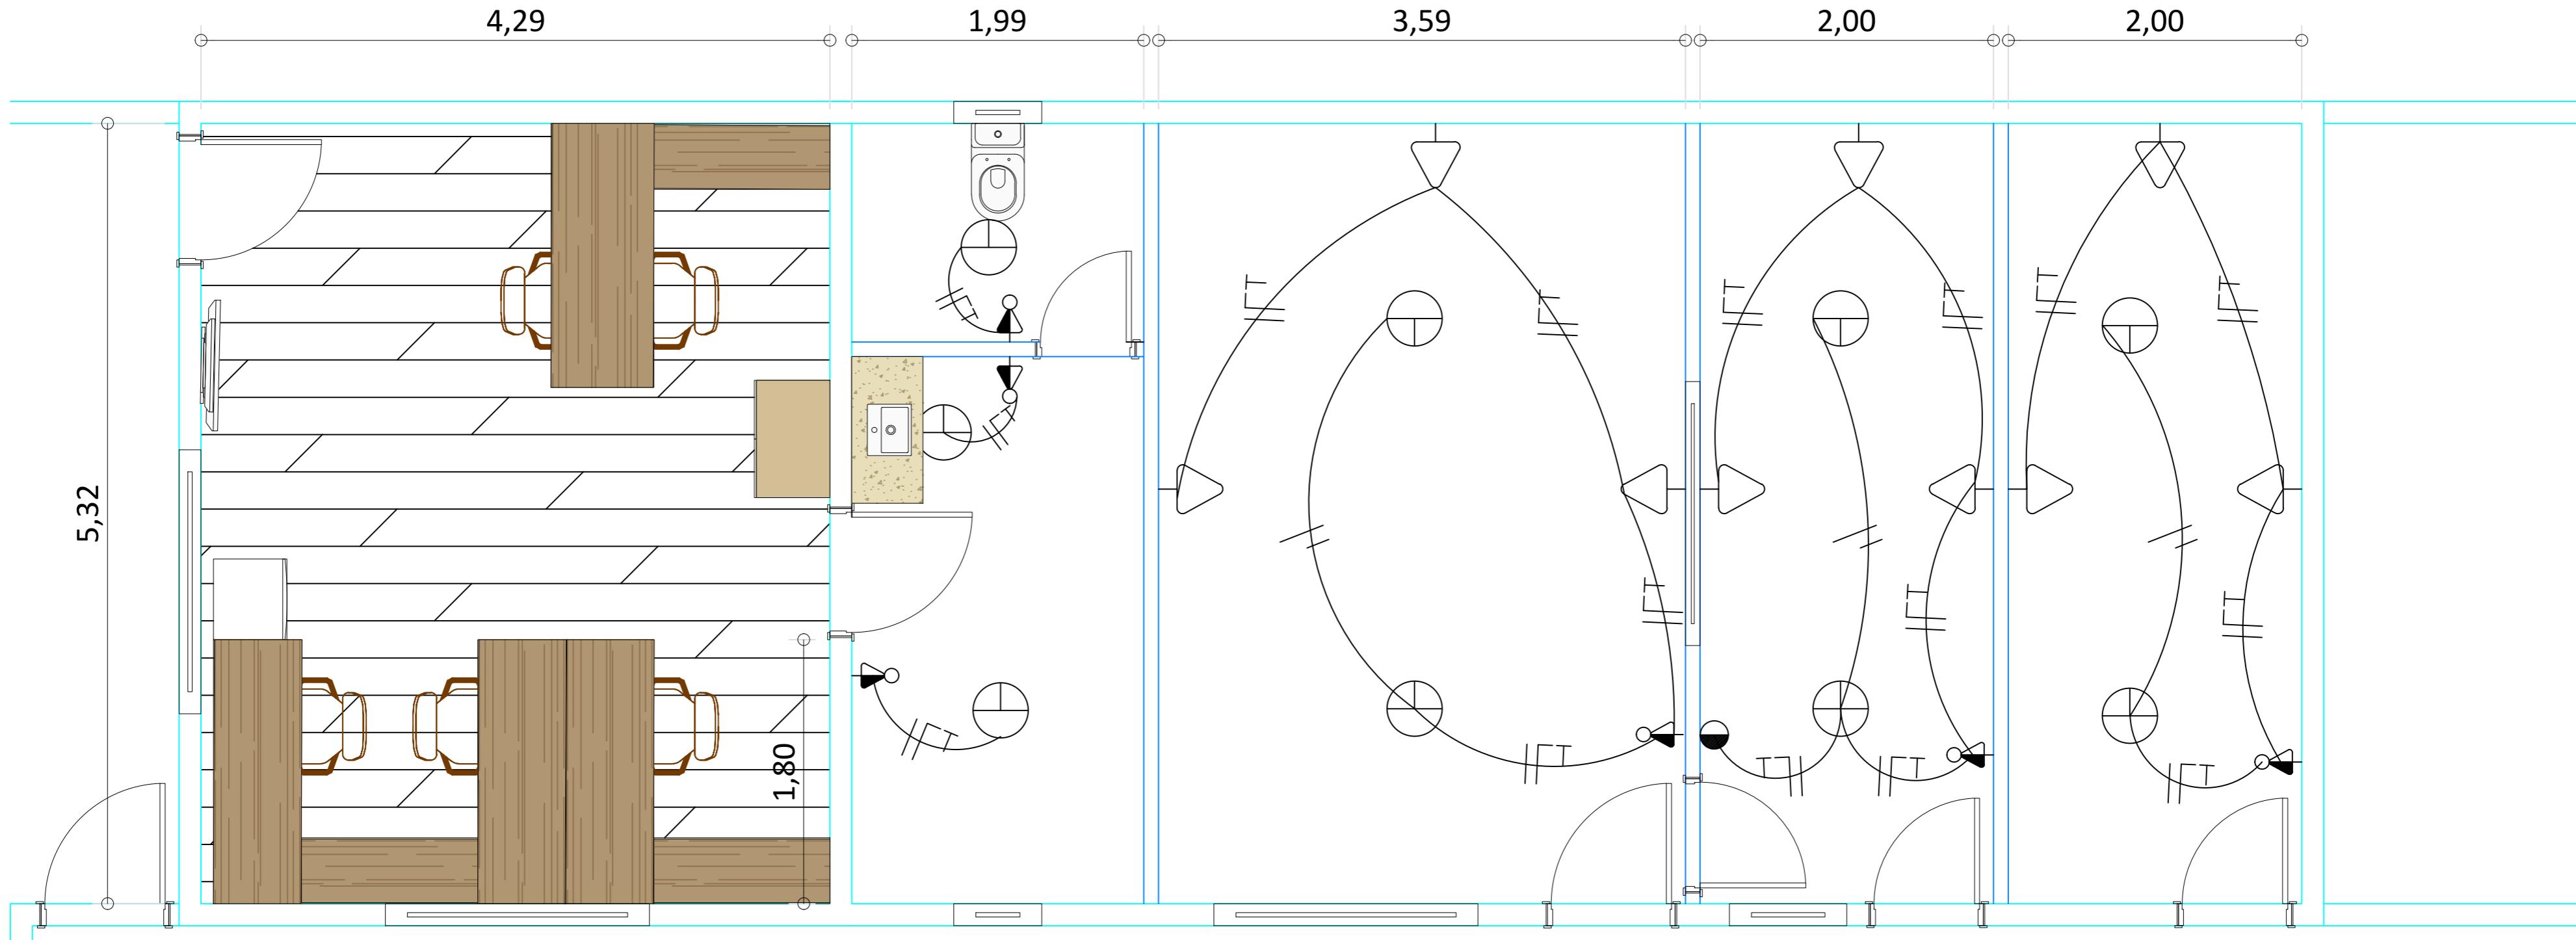



Adm. Dep. Reunião Elias A. Molonhonni

LEGENDA

	Tomada de uso geral baixa, a 0,30m do piso acabado.
	Tomada com interruptor de uma seção média, a 1,30m do piso acabado.
	Interruptor paralelo de uma seção, a 1,30m do piso acabado.
	Ponto de luz no teto.
	Fios: Fase Neutro Retorno Terra Paralelo.
	Prever um ponto de internet para as novas salas e utilizar todo o cabeamento de elétrica de 2,5mm

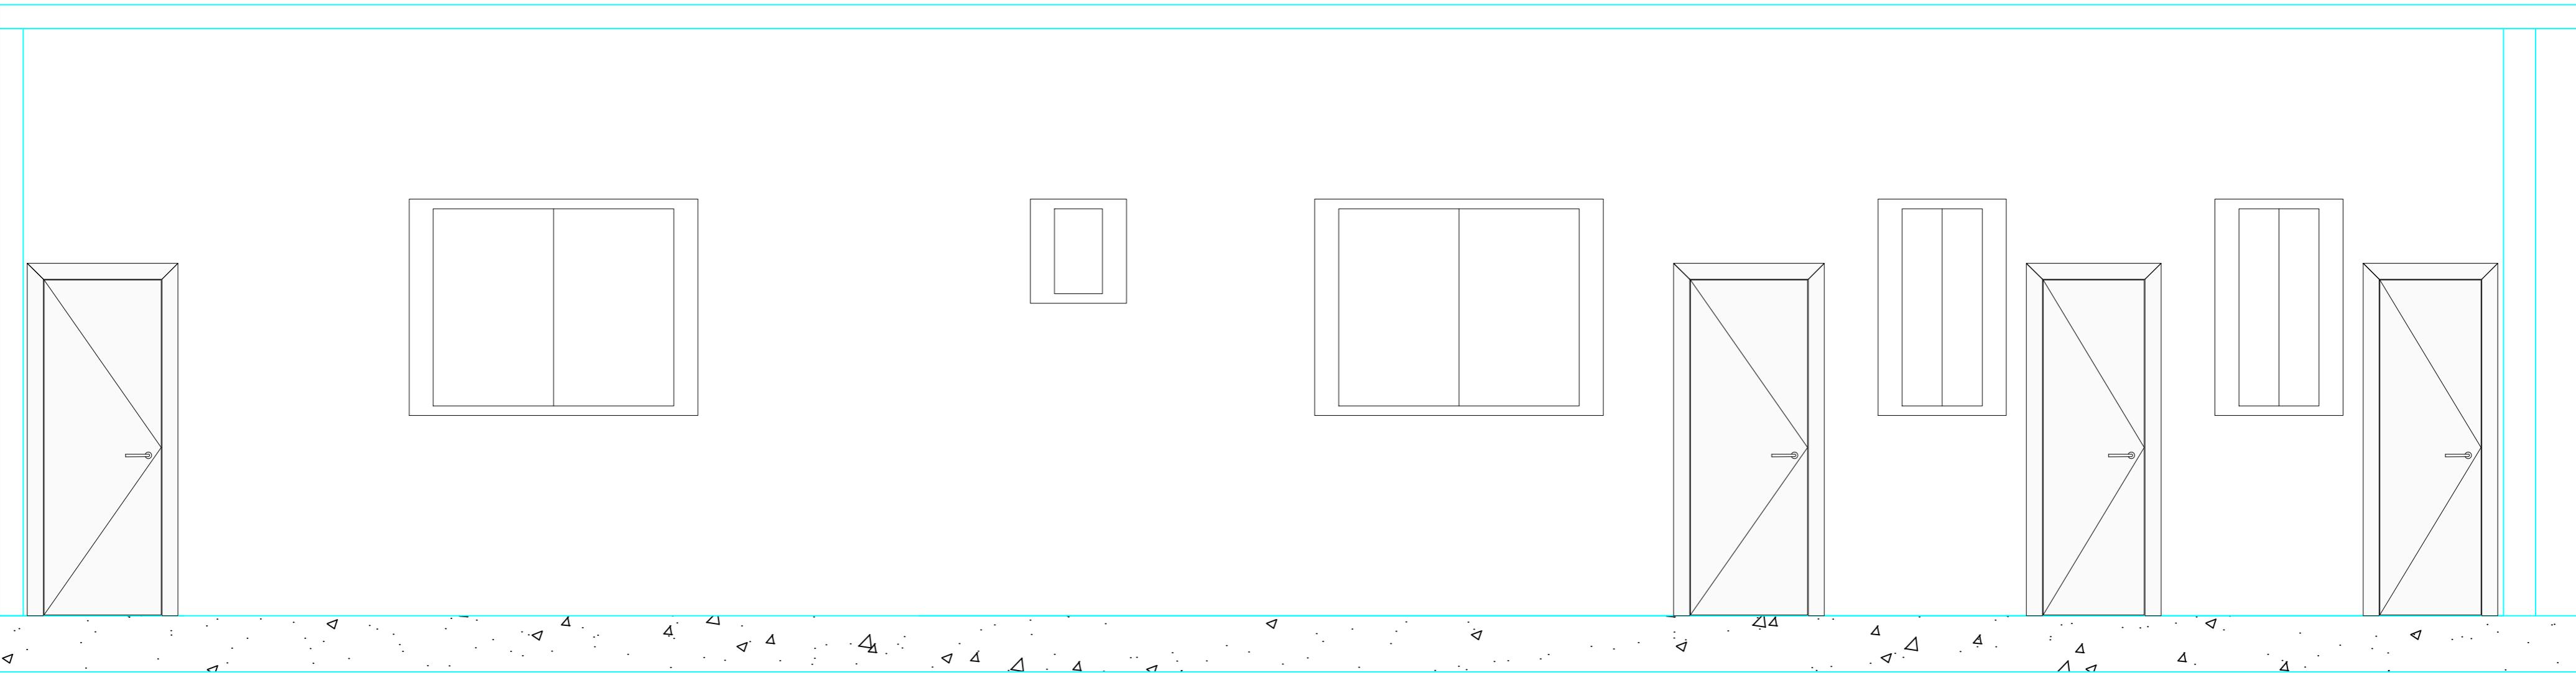

Fachada principal

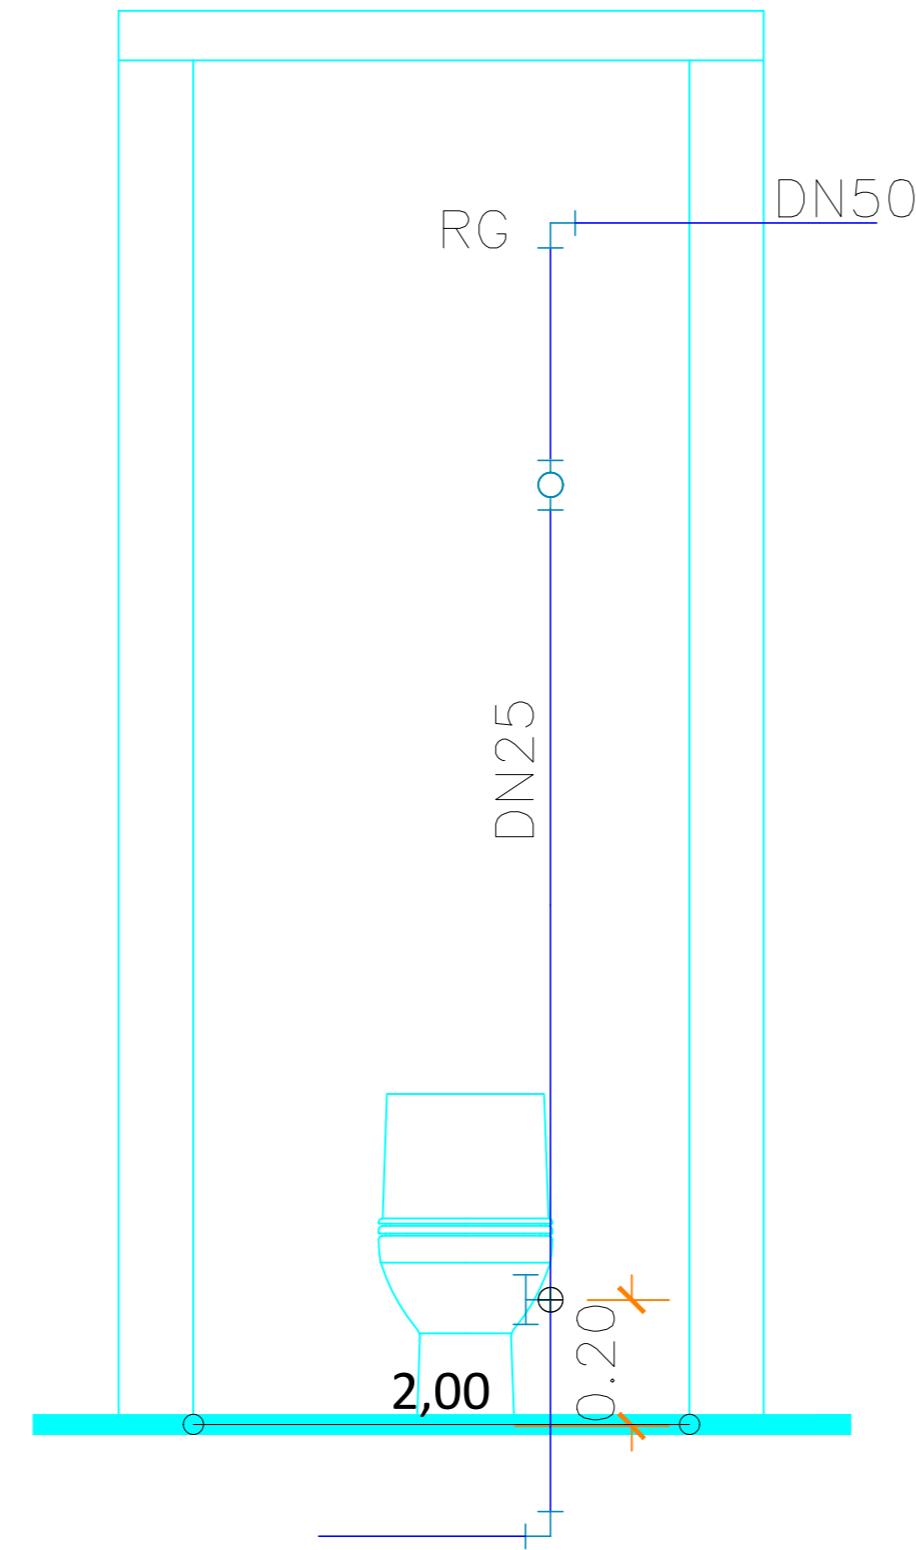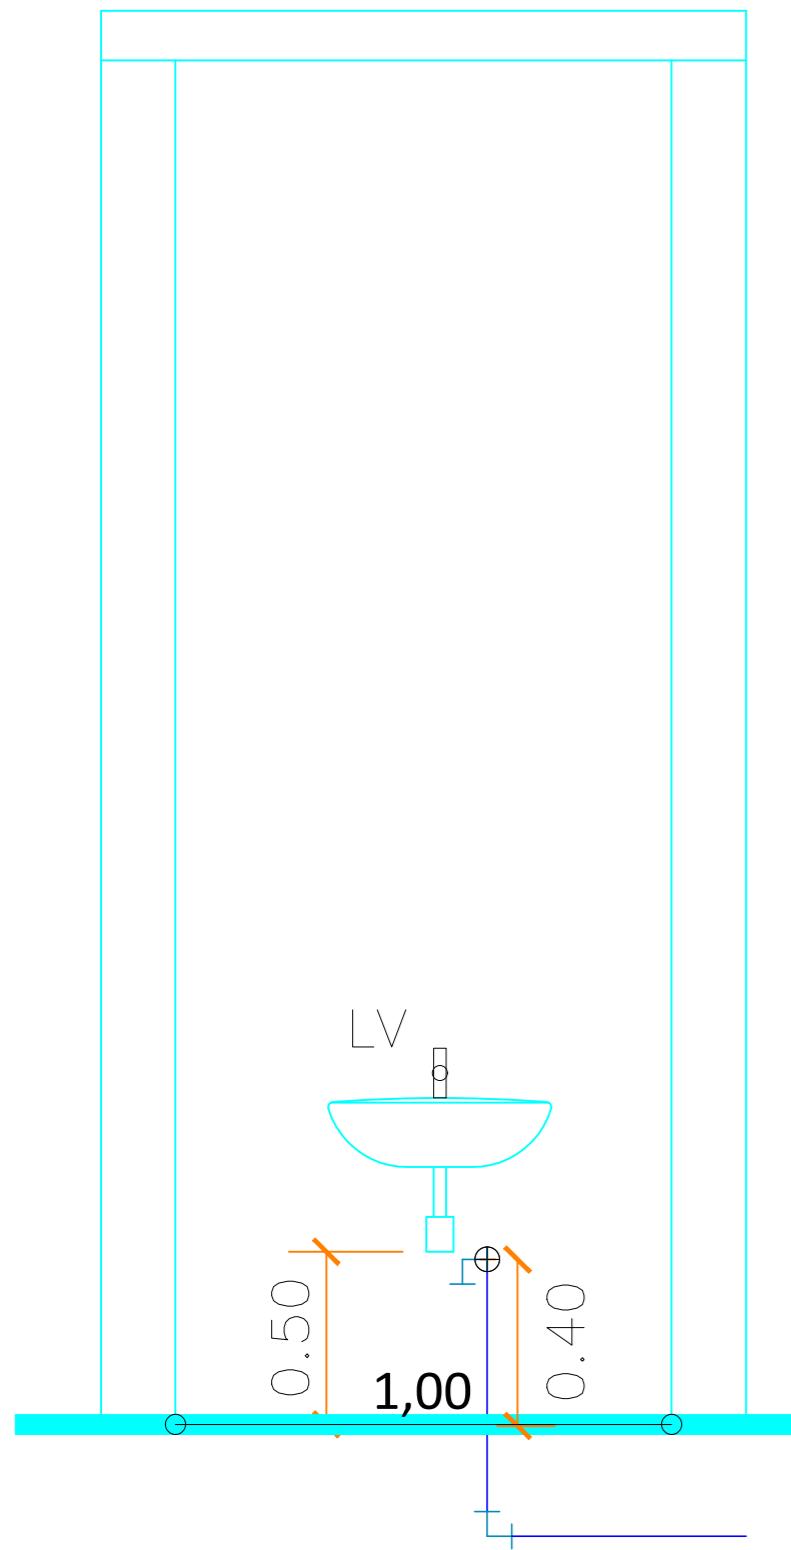

L E G E N D A	
∅	REGISTRO DE GAVETA
∟	COTOVELO DE 90°
—	LINHA DE ÁGUA LIMPA
∟⊕	COTOVELO 90° SAÍDA 1/2
⊕	T COM SAÍDA 1/2
X+	CURVA 45° – C
+X	CURVA 90° – C
X+	JOELHO 45° – J
+X	JOELHO 90° – J
+Y	JUNÇÃO 45° – Y
○	RALO SINFONADO REDONDO – RS
—	ESGOTO PRIMÁRIO
2%	DECLIVIDADE INDICADA
TQ-N 100 D	COLUNA DE ESGOTO SANITÁRIO DIÂMETRO INDICADO

