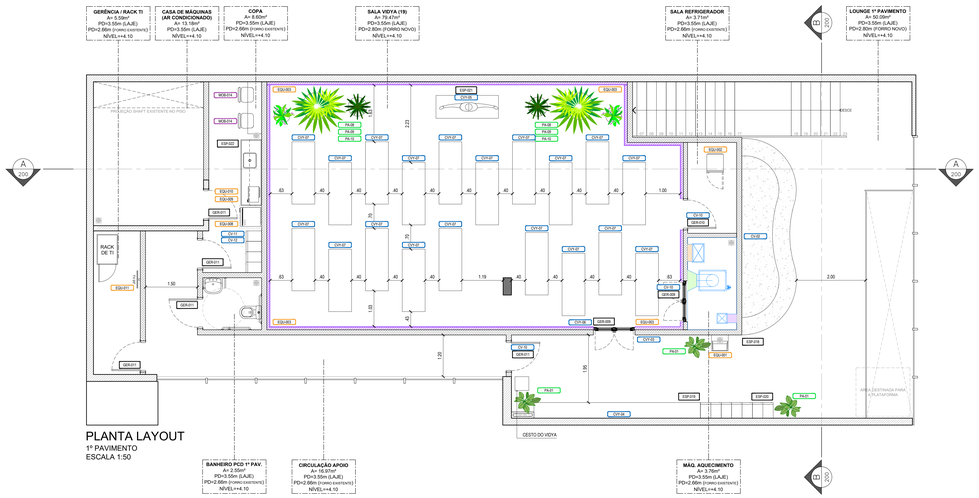

PLANTA LAYOUT
1º PAVIMENTO
ESCALA 1:50

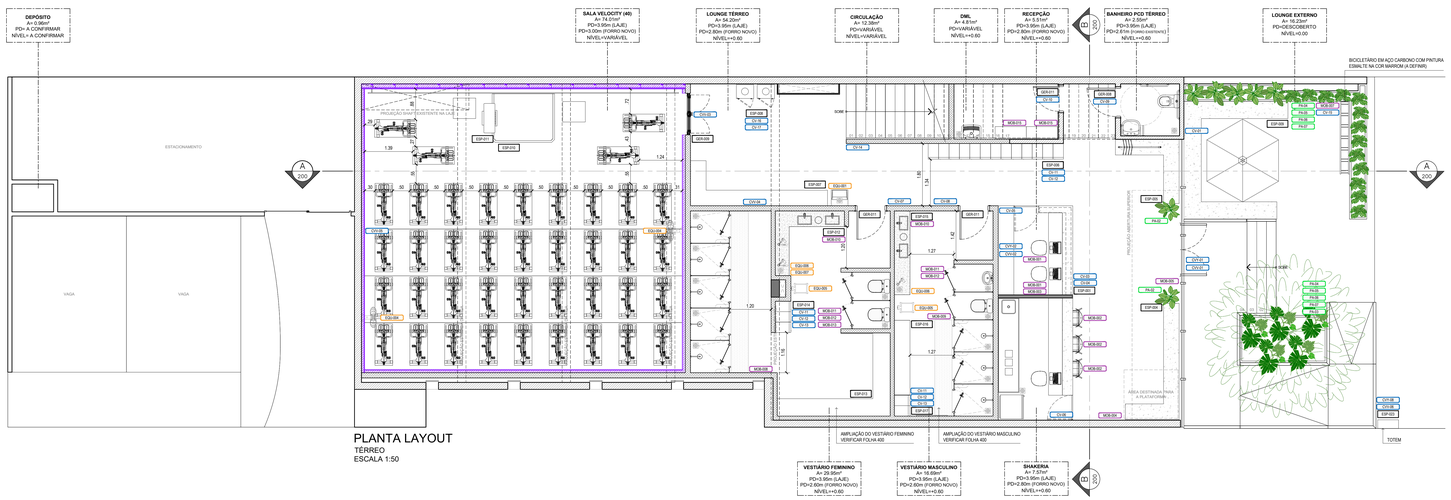

PLANTA LAYOUT
TERREO
ESCALA 1:50

LEGENDA DE ALVENARIA E FECHAMENTOS

- PAREDE EM ALVENARIA - BLOCO CERÂMICO ATÉ O TETO
- PAREDE ACÚSTICA (VER PROJETO ESPECÍFICO)
- PAREDE EM BLOCO ESTRUTURAL GRAUTEADO
- PAREDE EM DESBO ACARTONADO (DRY WALL) 2 FACES STANDART
- ALVENARIA EXISTENTE
- DRYWALL EXISTENTE
- ALVENARIA / ESTRUTURA À DEMOLIR
- PILAR EM CONCRETO

LEGENDA DE INSTALAÇÕES

- AR-CONDICIONADO
- ELÉTRICA
- INCÊNDIO
- AUTOMAÇÃO
- HIDRÁULICA
- LUMINOTÉCNICA
- CFTV
- ACÚSTICA

SOLICITAR APROVAÇÃO DA LOCAÇÃO DOS PONTOS DE SPRINKLERS, LUZ DE EMERGÊNCIA E SOM.

LISTA DE DETALHES ESPECÍFICOS

VER FOLHAS SÉRIE 300

CÓD.	DESCRIÇÃO
ESP-001	BALCÃO + MÓVEIS SAPATILHA - RECEPÇÃO
ESP-002	BALCÃO / SHAKERIA ITEM CANCELADO ITEM CANCELADO ITEM CANCELADO ITEM CANCELADO
ESP-003	DROPS - LOUNGE VIDYA
ESP-004	BANCO EM "L" GRANDE - LOUNGE
ESP-005	BANCO EM "L" PEQUENO COM ARARA - LOUNGE
ESP-006	LOCKERS - LOUNGE
ESP-007	BANCO EM "L" - LOUNGE VELOCITY
ESP-008	DROPS (TOALHAS E SAPATILHAS) - LOUNGE VELOCITY
ESP-009	BANCO EM "U" - LOUNGE EXTERNO
ESP-010	PALCO - SALA VELOCITY
ESP-011	PULPITO - SALA VELOCITY
ESP-012	BANCADA PIA - VESTIÁRIO FEMININO
ESP-013	BANCO - VESTIÁRIO FEMININO
ESP-014	LOCKERS - VESTIÁRIO FEMININO
ESP-015	BANCADA PIA - VESTIÁRIO MASCULINO
ESP-016	BANCO - VESTIÁRIO MASCULINO
ESP-017	LOCKERS - VESTIÁRIO MASCULINO
ESP-018	ARQUIBANCADA - LOUNGE SUPERIOR
ESP-019	BANCO RETO COM SAPATERA - LOUNGE VIDYA
ESP-020	LOCKERS - LOUNGE VIDYA
ESP-021	PAREDE DO PROFESSOR - SALA VIDYA
ESP-022	BANCADA PIA + GABINETE INFERIOR + GABINETE SUPERIOR + MESA + LOCKERS - COPA / PROFESSORES
ESP-023	TOTEM

QUADRO DE ÁREAS

AMBIENTE	ÁREA	PD
ÁREA DE PRODUÇÃO		
VIDYA COM AQUECIMENTO (19)	79,47m²	3,55m
VELOCITY (40)	74,61m²	3,95m
ÁREA TOTAL PRODUÇÃO	153,48m²	
APOIO		
RECEPÇÃO	5,51m²	2,61m
LOUNGE INTERNO - TÉRREO	54,20m²	2,61m
LOUNGE INTERNO - 1º PAVIMENTO	50,09m²	2,65m
LOUNGE EXTERNO	16,23m²	DESCOBERTO
VESTIÁRIO MASCULINO	16,69m²	2,61m
VESTIÁRIO FEMININO	29,95m²	2,61m
VESTIÁRIO PCD - TÉRREO	2,55m²	2,80m
VESTIÁRIO PCD - 1º PAVIMENTO	2,29m²	2,86m
DML	4,81m²	VARIÁVEL
DEPÓSITO	0,96m²	A CONFIRMAR
GERÊNCIA / RACK TI	6,96m²	2,66m
COPA / PROFESSORES	8,39m²	2,66m
CIRCULAÇÃO (ESCADA 12,38 + CIRCULAÇÃO APOIO 16,12)	28,50m²	VARIÁVEL
ÁREA TOTAL APOIO	227,13m²	
TERCEIROS		
SHAKERIA	7,57m²	2,61m
TOTAL TERCEIROS	7,57m²	
DEMAIS ÁREAS DA UNIDADE		
ÁREA TÉCNICA INTERNA (CASA DE MÁQUINAS - AR CONDICIONADO)	13,18m²	2,85m
ÁREA TÉCNICA INTERNA (AQUECIMENTO - SALA VIDYA)	3,71m²	2,85m
ÁREA TÉCNICA INTERNA (REFRIGERADOR - SALA VIDYA)	3,76m²	2,85m
ÁREA TÉCNICA EXTERNA (COBERTURA)	A CONFIRMAR	DESCOBERTO
ÁREA TOTAL DEMAIS ÁREAS DA UNIDADE	20,65m²	
TOTAL ÁREA UTIL (OPERACIONAL)		
ÁREA ÚTIL DO STUDIO (PRODUÇÃO + APOIO + TERCEIROS)	388,18m²	
ÁREA ÚTIL DO IMÓVEL (PRODUÇÃO + APOIO + TERCEIROS + A.T.)	408,83m²	
ÁREA CONSTRUÍDA DO IMÓVEL (ÁREA LOCADA)	430,51m² *	

* ÁREA CONSTRUÍDA DO IMÓVEL A SER CONFIRMADA NO CONTRATO DE LOCAÇÃO

NOTAS GERAIS

1. DIMENSÕES ACABADAS EM METROS, EXCETO ONDE INDICADO. CONSIDERAR ESPESSURA DOS ACABAMENTOS CONFORME ESPECIFICAÇÃO.
2. CONFERIR MEDIDAS "IN LOCO" PARA EXECUÇÃO DE QUALQUER SERVIÇO.
3. O CADERNO TÉCNICO DO EMPREENDIMENTO É PARTE INTEGRANTE DESTE PROJETO E DEVERÁ SER VERIFICADO E RESPEITADO PELA CONSTRUTORA, COMO PARTE INTEGRANTE DO CONTRATO DE PRESTAÇÃO DE SERVIÇOS.
4. DEVERÁ SER REALIZADA IMPERMEABILIZAÇÃO EM MANTA ASFÁLTICA CLASSE 3APP e=4mm ALUMINIZADA NO NÍVEL DA LAJE, COM VIRAGA EM TODAS AS PAREDES (h=40cm) EM TODA A ÁREA DOS VESTIÁRIOS, DML, ÁREA TÉCNICA E COPA.
5. A TUBULAÇÃO DE ESGOTO UTILIZADA DEVERÁ SER SÉRIE R.
6. OS QUANTITATIVOS AQUI APRESENTADOS NÃO CONSIDERAM PERDAS DE MATERIAL.

BRONTE ARQUITETURA
RUA DOS DE JULHO, 140 - IPIRANGA
CEP: 04270-000 - SÃO PAULO - SP
TEL: 11 99317-1788
E-MAIL: BARBARA@BRONTEARQUITETURA.COM
INSTAGRAM: @BRONTEARQUITETURA

EM DESENVOLVIMENTO

REV.	DATA	DESENHO	DESCRIÇÃO DE MODIFICAÇÃO	VISTO
01	01/12/2025	BLO	EMISSÃO EXECUTIVO COM RAC - R01	BLO
00	17/11/2025	BLO	EMISSÃO EXECUTIVO - R00	BLO
00	10/11/2025	BLO	EMISSÃO INICIAL - BASE	BLO

LOJA	UNIDADE
VIDYA E VELOCITY	STUDIO BOSQUE MAIA - GUARULHOS

PROPRIEDADE
AV. PAULO FACCINI, 1527 - JARDIM MAIS. GUARULHOS - SP, 07111-000

PROJETO

VIDYA VELOCITY

ARQ. RESPONSÁVEL:	BARBARA OKASAKI
CAU / SP:	A178612-2
ART:	9291412
Assinatura:	
Nome do arquivo:	STOGRLB84-EXE-ARQ-000-PR01J-R02

TÍTULO	DISCIPLINA	FASE PROJETO
PLANTA DE LAYOUT	ARQ	EXECUTIVO

PROJETISTA	FOLHA	ESCALA	DATA	PAVIMENTO	Nº FOLHA	REVISÃO
BÁRBARA OKASAKI	A0	1/50	05/11/25	PAVS	100	02

LISTA DE MOBILIÁRIOS

CÓD.	AMBIENTE	DESCRIÇÃO	QTDE.	LINK / CONTATO	OBS
MOB-001	RECEPÇÃO	CADEIRA DE ESCRITÓRIO (MODELO A DEFINIR)	02	REVENDA	-
MOB-002	SHAKERIA	BANCO ALTO (MODELO A DEFINIR)	03	REVENDA	-
MOB-003	RECEPÇÃO (DENTRO DO BALCÃO)	LIXEIRA PRESS 5 LITROS COR PRETA, COZA	01	COZA	25cm (L) x 39,5cm (A)
MOB-004	RECEPÇÃO / LOUNGE	LIXEIRA QUADRADA COM ARO EM AÇO INOX 3BL, BINNOX	01	BINNOX	240mm (L) x 622mm (A) x 240mm (P)
MOB-005	LOUNGE	PORTA GUARDA CHUVA WOODS COR PRETA - ID: 313002, TOK STOK	01	TOK STOK	15,3cm (L) x 49cm (A) x 15,3cm (P)
MOB-006	LOUNGE / SHACLAD	COMODOURO RECUNADO ELEVADO EXPURSO PEQUENO SOFT BR ACRÍLICO NA COR PRETA	ITEM CANCELADO	REVENDA - CANCELADO ITEM CANCELADO	ITEM CANCELADO ITEM CANCELADO
MOB-007	LOUNGE EXTERNO	BICICLETÁRIO EM AÇO CARBONO COM PINTURA ESMALTE NA COR CINZA DA INDÚSTRIA RITZ, SUVINIL, ACABAMENTO FOSCO	01	SERRALHERIA - FORNECEDOR LOCAL	SUPORTE PARA 4 VAGAS
MOB-008	VESTIÁRIO FEMININO	CAPACHO DE VINIL - A DEFINIR	01	JC DECOR	4,85m x 0,53m
MOB-009	VESTIÁRIO MASCULINO	CAPACHO DE VINIL - A DEFINIR	01	JC DECOR	3,75m x 0,53m
MOB-010	VESTIÁRIOS	DISPENSER PORTA PAPEL TOALHA EM INOX - INTERFOLHA C/ CHAVE	03	REVENDA	1 FEMININO / 1 MASCULINO / 1 PCD
MOB-011	VESTIÁRIOS	DISPENSER PAPEL HIGIENICO MODELO DA CAI 100 FOLHAS ACABAMENTO INOX	04	REVENDA	2 FEMININO / 1 MASCULINO / 1 PCD
MOB-012	VESTIÁRIOS	LIXEIRA COM TAMPA RETRATÁ E PEDAL 12L 3F BALDE INTERNO COR METÁLICA, ACABAMENTO INOX - BRASIL CULTURES	04	BRASIL CULTURES	2 FEMININO / 1 MASCULINO / 1 PCD
MOB-013	VESTIÁRIOS	DISPENSER PARA SACO PLÁSTICO	02	REVENDA	1 FEMININO / 1 MASCULINO
MOB-014	COPA	CADEIRA EAMES EM MADEIRA E PP COR PRETA - TOK STOK	02	TOK STOK	-
MOB-015	DML	ESTANTE DE AÇO COR CINZA LINHA LEVE D=4Pt 280mm COM 5 PRATELEIRAS - 25kg POR PRATELEIRA	02	REVENDA	920 x 300 x 1800mm

OBS 1: EM CASO DE QUALQUER ITEM DESTA LISTA SE ENCONTRAR FORA DE LINHA OU SENDO NECESSÁRIA SUA SUBSTITUIÇÃO POR QUALQUER MOTIVO DEVERÁ SER CONSULTADA A EQUIPE DE ARQUITETURA STUDIO
OBS 2: CADEIRAS ALTAS DOS ATENDIMENTOS DA RECEPÇÃO E SHAKERIA EXISTENTES A MANTER, VERIFICAR A NECESSIDADE DE MANUTENÇÃO

LISTA DE EQUIPAMENTOS

CÓD.	AMBIENTE	DESCRIÇÃO	QTDE.	LINK / CONTATO	OBS
EQU-001	CIRCULAÇÃO	PURIFICADOR REFRIGERADO ACQUA POINT - 88BL	02	CASA DOS BEBEDOUROS	220V
EQU-002	SALA VIDYA	FRIGOBAR PFG858 COM CONTROLE INTERNO DE TEMPERATURA 87L - PHILCO	01	PHILCO	220V
EQU-003	SALA VIDYA	DIFUSOR DE AMBIENTES AROMATIZADOR AROMAS ÓLEO ESSENCIAL	04	MERCADO LIVRE	-
EQU-004	SALA VELOCITY	VENTILADOR DE PAREDE OSCILANTE 60cm, VENTISOLDE	02	REVENDA	Ø 600mm
EQU-005	VESTIÁRIOS	BALANÇA COR PRATA REF. RAMIZA MODELO DP 200	02	RAMIZA	8KVLT
EQU-006	VESTIÁRIOS	SECADOR DE CABELO IÔNICO COR PRETO - MARCA TAIFF MODELO TOURMALINE ION 2100W	03	TAIFF	220V
EQU-007	VESTIÁRIOS	PRANCHA - PHILCO STREAM ION CERÂMICA 230ºC	02	PHILCO	220V
EQU-008	COPA	GELADEIRA / REFRIGERADOR CYCLE DEFROST DEGELO PRÁTICO 397L BRANCO (RE371) – ELECTROLUX	01	ELECTROLUX	220V
EQU-009	COPA	MICRO-ONDAS COM FUNÇÃO TIRA ODOR 35L (MTD35) - ELECTROLUX	01	ELECTROLUX	220V
EQU-010	COPA	CAFETEIRA FILTRO ELEMENT COM TIMER LB, CFEL - ARNO	01	FAST SHOP	220V
EQU-011	SALA RACK TI	SMART TV 20"	01	REVENDA	220V

OBS: TODOS OS EQUIPAMENTOS DEVERÃO SER 220V

TABELA DE VEGETAÇÕES

EM DESENVOLVIMENTO

CÓD.	AMBIENTE	PADRÃO / ESPECÍFICO	NATURAL / PERMANENTE	ESPÉCIE	QT. / Nº	MODELO VASO	QT. / Nº	OBS.
PAI-01	LOUNGE INTERNO	PADRÃO	PERMANENTE	FICUS LYRATA / FIGUEIRA - LIRA	03	VASO DE POLIESTIRENO 65cm	03	COR AREIA
PAI-02	LOUNGE INTERNO	PADRÃO	PERMANENTE	FICUS LYRATA / FIGUEIRA - LIRA	02	FLORIEIRA NO BANCO	02	-
PAI-03	LOUNGE EXTERNO	PADRÃO	NATURAL	PRIMACIA BRANCA (BOUGAINVILEA GLABRA - BRANCA)	01	CANTEIRO	00	-
PAI-04	LOUNGE EXTERNO	PADRÃO	NATURAL	MONSTERA (G)	00	CANTEIRO	00	-
PAI-05	LOUNGE EXTERNO	PADRÃO	NATURAL	FLODENDRO MANZO (G)	00	CANTEIRO	00	-
PAI-06	LOUNGE EXTERNO	PADRÃO	NATURAL	MARANTA CHAVUTO (G)	00	CANTEIRO	00	-
PAI-07	LOUNGE EXTERNO	PADRÃO	NATURAL	GLIRICIDIO (P)	00	CANTEIRO	00	-
PAI-08	SALA VIDYA	PADRÃO	PERMANENTE	DRACENA REFLEXA - h=1,90m	02	VASO CONE LISO 77	02	COR AREIA CLARO
PAI-09	SALA VIDYA	PADRÃO	PERMANENTE	DRACENA TOQUE REAL - h=1,50m	02	VASO CONE LISO 55	02	COR AREIA CLARO
PAI-10	SALA VIDYA	PADRÃO	PERMANENTE	ZAMIOCULCA - h=1,10m	02	VASO CONE LISO 45	02	COR AREIA CLARO

OBS 1: NECESSÁRIO SEGUIR COM AS VEGETAÇÕES SIMILARES AS SUGERIDAS, ATENTANDO SE PARA O ASPECTO TROPICAL COM FOLHAS GRANDES E VERDES
OBS 2: OS VASOS EM CONCRETO DEVERÃO RECEBER ACABAMENTO DE SELADOR À BASE DE SILICONE OU RESINA EPÓXI COM PINTURA NA COR INDICADA
OBS 3: TODOS OS VASOS E CACHEPÔS PODERÃO SER ADQUIRIDOS COM FORNECEDORES LOCAIS, DE FORMA QUE SIGA O CONCEITO APRESENTADO EM 3D. CONSULTAR A EQUIPE STUDIOS PARA VALIDAÇÃO E INDICAÇÃO DE FORNECEDORES PARCEIROS

COMUNICAÇÃO VISUAL

CÓD.	AMBIENTE	PADRÃO / ESPECÍFICO	DIMENSÕES (M)	DESCRIÇÃO - (LetraPy)(m)	QTD.	PT.	OBS
CV-01	FACHADA	ESPECÍFICO	CONFORME PROJETO x 0,02 (ESPESSURA)	NÚMERO DA UNIDADE - RELEVO 3D EM PVDI/ISP - COR A DEFINIR FIXADO COM FITA DUPLA FACE E PU FIXADOR	01	N	NÚMERO "1027"
CV-02	LOUNGE INTERNO (ARQUIBANCADA)	PADRÃO	0,00 x 0,00 x 0,00m (L x A x E)	FRASE - A DEFINIR	01	S	FRASE "BE HERE NOW THAT'S ENOUGH"
CV-03	RECEPÇÃO (BALCÃO)	PADRÃO	0,10 x 0,15m(ME) x A)	PLACA WIFI - A DEFINIR	01	N	-
CV-04	RECEPÇÃO (BALCÃO)	PADRÃO	0,00 x 0,00 x 0,00m (L x A x E)	SUPORTE PARA FICHAS - A DEFINIR	01	N	2 SUPORTES PARA 1 FICHA, 2 SUPORTES PARA 2 FICHAS
CV-05	RECEPÇÃO	PADRÃO	0,00m x 0,30m (L x A)	NOMENCLATURA - A DEFINIR	01	N	TEXTO "RECEPÇÃO"
CV-06	SHAKERIA	PADRÃO	0,00m x 0,30m (L x A)	NOMENCLATURA - A DEFINIR	01	N	TEXTO "SHAKERIA"
CV-07	VESTIÁRIO FEMININO	PADRÃO	0,00m x 0,00m (L x A)	COMUNICAÇÃO VISUAL - A DEFINIR	01	S	TEXTO "VESTIÁRIO FEMININO"
CV-08	VESTIÁRIO MASCULINO	PADRÃO	0,00m x 0,00m (L x A)	COMUNICAÇÃO VISUAL - A DEFINIR	01	S	TEXTO "VESTIÁRIO MASCULINO"
CV-09	CIRCULAÇÃO (PORTA PCD)	PADRÃO	0,00m x 0,00m (L x A)	ENTRADA VESTIÁRIO PCD - A DEFINIR	01	N	-
CV-10	CIRCULAÇÃO (PORTAS SALAS AP'OIO)	PADRÃO	0,00m x 0,00m (L x A)	ACESSO RESTRITO - A DEFINIR	04	N	INDICAR AQUI AS SALAS
CV-11	LOCKERS	PADRÃO	PROPORÇÃO x 0,05m (L x A)	NUMERAÇÃO LOCKERS - ADESIVO DE RECORTE ALTO TACK NA COR CINZA MÉDIO COM MÁSCARA DE TRANSFERÊNCIA	01	N	FONTE GOTHAM
CV-12	LOCKERS	PADRÃO	0,00 x 0,00 (L x A)	MANUAL FECHADURA - ADESIVO PERIOLÍNDO COM O CONTEÚDO IMPRESSO EM PRETO COM BORDAS ARREDONDADAS	01	N	MODELO LOCKERS DO BRASIL
CV-13	LOCKERS (NICHO TOALHA VESTIÁRIOS)	PADRÃO	0,23 x 0,04m (L x A)	ADESIVO TOALHA - ADESIVO DE RECORTE CINZA MÉDIO	02	N	TEXTO "TOALHA"
CV-14	CIRCULAÇÃO (EM FRENTE À ESCADA)	PADRÃO	0,00m x 0,00m (L x A)	PLACA DE ACESSOS - A DEFINIR	01	N	FIXADO COM PARAFUSO E BUCHA
CV-15	LOUNGE EXTERNO (BICICLETÁRIO)	PADRÃO	0,00m x 0,00m (L x A)	COMUNICAÇÃO VISUAL - A DEFINIR	01	N	-
CV-16	LOUNGE INTERNO (DROPS TOALHAS)	PADRÃO	0,00m x 0,00m (L x A)	ADESIVO TOALHAS USADAS - ADESIVO DE RECORTE CINZA MÉDIO	01	N	TEXTO "TOALHAS USADAS"
CV-17	LOUNGE INTERNO (DROPS SAPATILHAS)	PADRÃO	0,00m x 0,00m (L x A)	ADESIVO SAPATILHAS USADAS - ADESIVO DE RECORTE CINZA MÉDIO	01	N	TEXTO "SAPATILHAS USADAS"
CV-18	FACHADA	PADRÃO	0,50m x 0,75m (L x A)	LOGO - A DEFINIR	01	S	-
CV-19	RECEPÇÃO	PADRÃO	0,40m x 0,40m (L x A)	ICONE - A DEFINIR	01	N	-
CV-20	ENTRADA DA SALA	PADRÃO	0,30m x 0,30m (L x A)	ICONE - A DEFINIR	02	S	INSTALAR ACIMA DA PORTA
CV-21	PAREDE EXTERNA DA SALA	PADRÃO	PROPORÇÃO x 1,20m (L x A)	FRASE - A DEFINIR	01	S	TEXTO "YOUR OWN PEACE"
CV-22	DENTRO DA SALA	PADRÃO	(R=1,25 x 0,15m (L x A x E)	ICONE EM MDF BERNECK LOURO FREUÇO 18mm USINADO NO VERSO COM NEON LED 1G LARANJA	01	S	-
CV-23	PEÇA SOLTA	PADRÃO	0,10 x 0,15m (L x A)	FICHA DOS TRENGIS - A DEFINIR	19	N	SEQUÊNCIA DO 01 AO 19
CV-24	MARCADOR DE POSIÇÃO	PADRÃO	0,10 x 0,15m (L x A)	MARCADORES DE POSIÇÃO - A DEFINIR	19	N	SEQUÊNCIA DO 01 AO 19
CV-25	TOTEM	ESPECÍFICO	0,30 x 0,38m (L x A)	ICONE - A DEFINIR	01	S	-
CV-26	FACHADA	PADRÃO	0,75m x 0,75m (L x A)	LOGO - A DEFINIR	01	S	-
CV-27	RECEPÇÃO	PADRÃO	0,50m x 0,30m (L x A)	ICONE - A DEFINIR	01	N	-
CV-28	ENTRADA DA SALA	PADRÃO	0,50m x 0,30m (L x A)	ICONE - A DEFINIR	01	S	INSTALAR ACIMA DA PORTA
CV-29	PAREDE EXTERNA DA SALA	PADRÃO	PROPORÇÃO x 1,20m (L x A)	FRASE - A DEFINIR	01	S	TEXTO "OWN THE RIDE"
CV-30	DENTRO DA SALA	PADRÃO	0,78 x 1,00 x 0,03m (L x A x E)	LOGO EM PVCDSP PRETO 10mm COM CAIXA NO VERSO 8mm, COM LED DE 1G 3000K, ILUMINAÇÃO INDIRETA, DISTÂNCIA DA PEÇA PARA A PAREDE 3cm - SUSPENSPOTO EM ACRÍLICO 3mm RECORTADO PARA EMBUTIR LED	01	S	FIXADO COM PARAFUSO E BUCHA - OBS: PRECISA PASSAR DUAS PRAIVAS E NOS CANTOS DA PEÇA
CV-31	TOTEM	ESPECÍFICO	0,60 x 0,30m (L x A)	ICONE - A DEFINIR	01	S	-

OBS 1: TODAS AS ESPECIFICAÇÕES DE COMUNICAÇÃO VISUAL DEVERÃO SER VALIDADAS NO CADERNO VISUAL PADRÃO DOS STUDIOS PARA ADEQUAÇÕES NECESSÁRIAS ANTES DA EXECUÇÃO
OBS 2: PARA ALTURAS E LOCALIZAÇÃO DAS APLICAÇÕES, VER DETALHE ESPECÍFICO, SÉRIES 200 E 300

LEGENDA DE TAGs

CÓD.	DESCRIÇÃO
DET-000	TAG INDICATIVA DE **DETALHES PADRÃO (DET)**
GER-000	TAG INDICATIVA DE **DETALHES GERAIS (GER)**
ESP-000	TAG INDICATIVA DE **DETALHES ESPECÍFICOS (ESP)**
CV-000	TAG INDICATIVA DE **COMUNICAÇÃO VISUAL (CV)**
EQU-000	TAG INDICATIVA DE **EQUIPAMENTOS (EQU)**
MOB-000	TAG INDICATIVA DE **MOBILIÁRIOS (MOB)**
PAI-00	TAG INDICATIVA DE **PAISAGISMO (PA)**

PARA GARANTIR A PRECISÃO E A INTEGRIDADE DO PROCESSO DE EXECUÇÃO, RESSALTAMOS A IMPORTÂNCIA DA VERIFICAÇÃO DO DOCUMENTO ANEXO AO PROJETO EXECUTIVO
ESTE DOCUMENTO CONTÉM TODAS AS TABELAS COM OS ITENS RECOMENDADOS PARA AQUISIÇÃO JUNTO AOS FORNECEDORES SUGERIDOS. AS TABELAS ABRANGEM OS SEGUINTES ASPECTOS: COMUNICAÇÃO VISUAL, EQUIPAMENTOS, MOBILIÁRIOS, PAISAGISMO.