

# FACHADA




PERSPECTIVA ILUSTRATIVA DA FACHADA

MATERIAL PRELIMINAR DE USO INTERNO E EXCLUSIVO DO CORRETOR. PROIBIDO A DIVULGAÇÃO POR TRATAR-SE DE UM PROJETO EM ESTUDO, PODENDO SOFRER ALTERAÇÃO SEM AVISO PRÉVIO. AS IMAGENS SÃO MERAMENTE ILUSTRATIVAS.

## Empresarial Riviera

MÓDULO 27

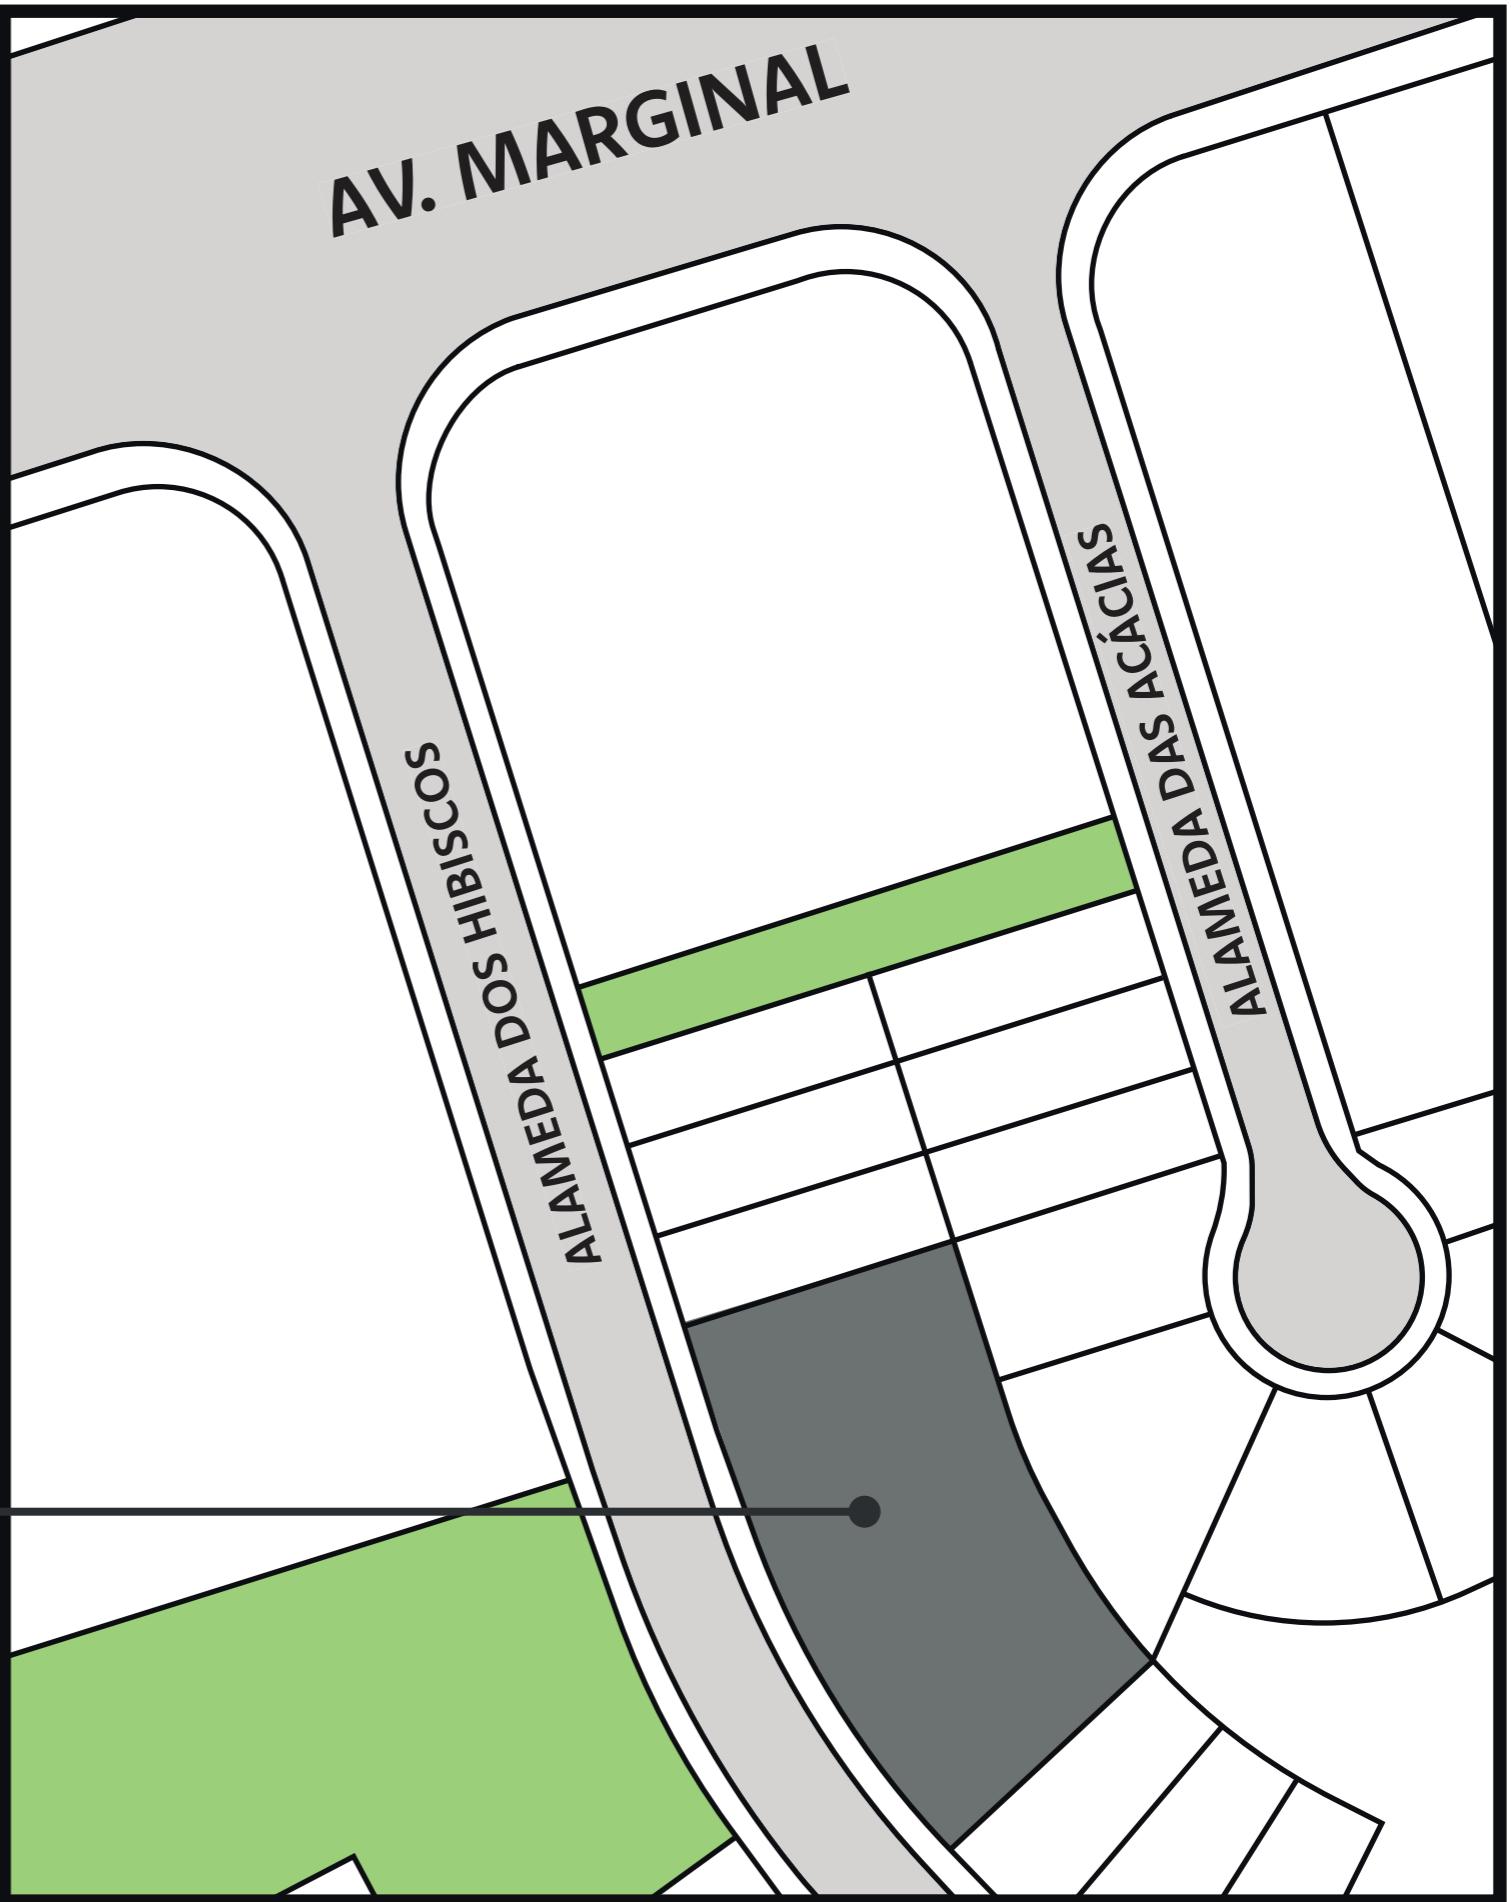


# TÉRREO




MATERIAL PRELIMINAR DE USO INTERNO E EXCLUSIVO DO CORRETOR. PROIBIDO A DIVULGAÇÃO POR TRATAR-SE DE UM PROJETO EM ESTUDO, PODENDO SOFRER ALTERAÇÃO SEM AVISO PRÉVIO. AS IMAGENS SÃO MERAVENTE ILUSTRATIVAS.

# PAVIMENTO TIPO

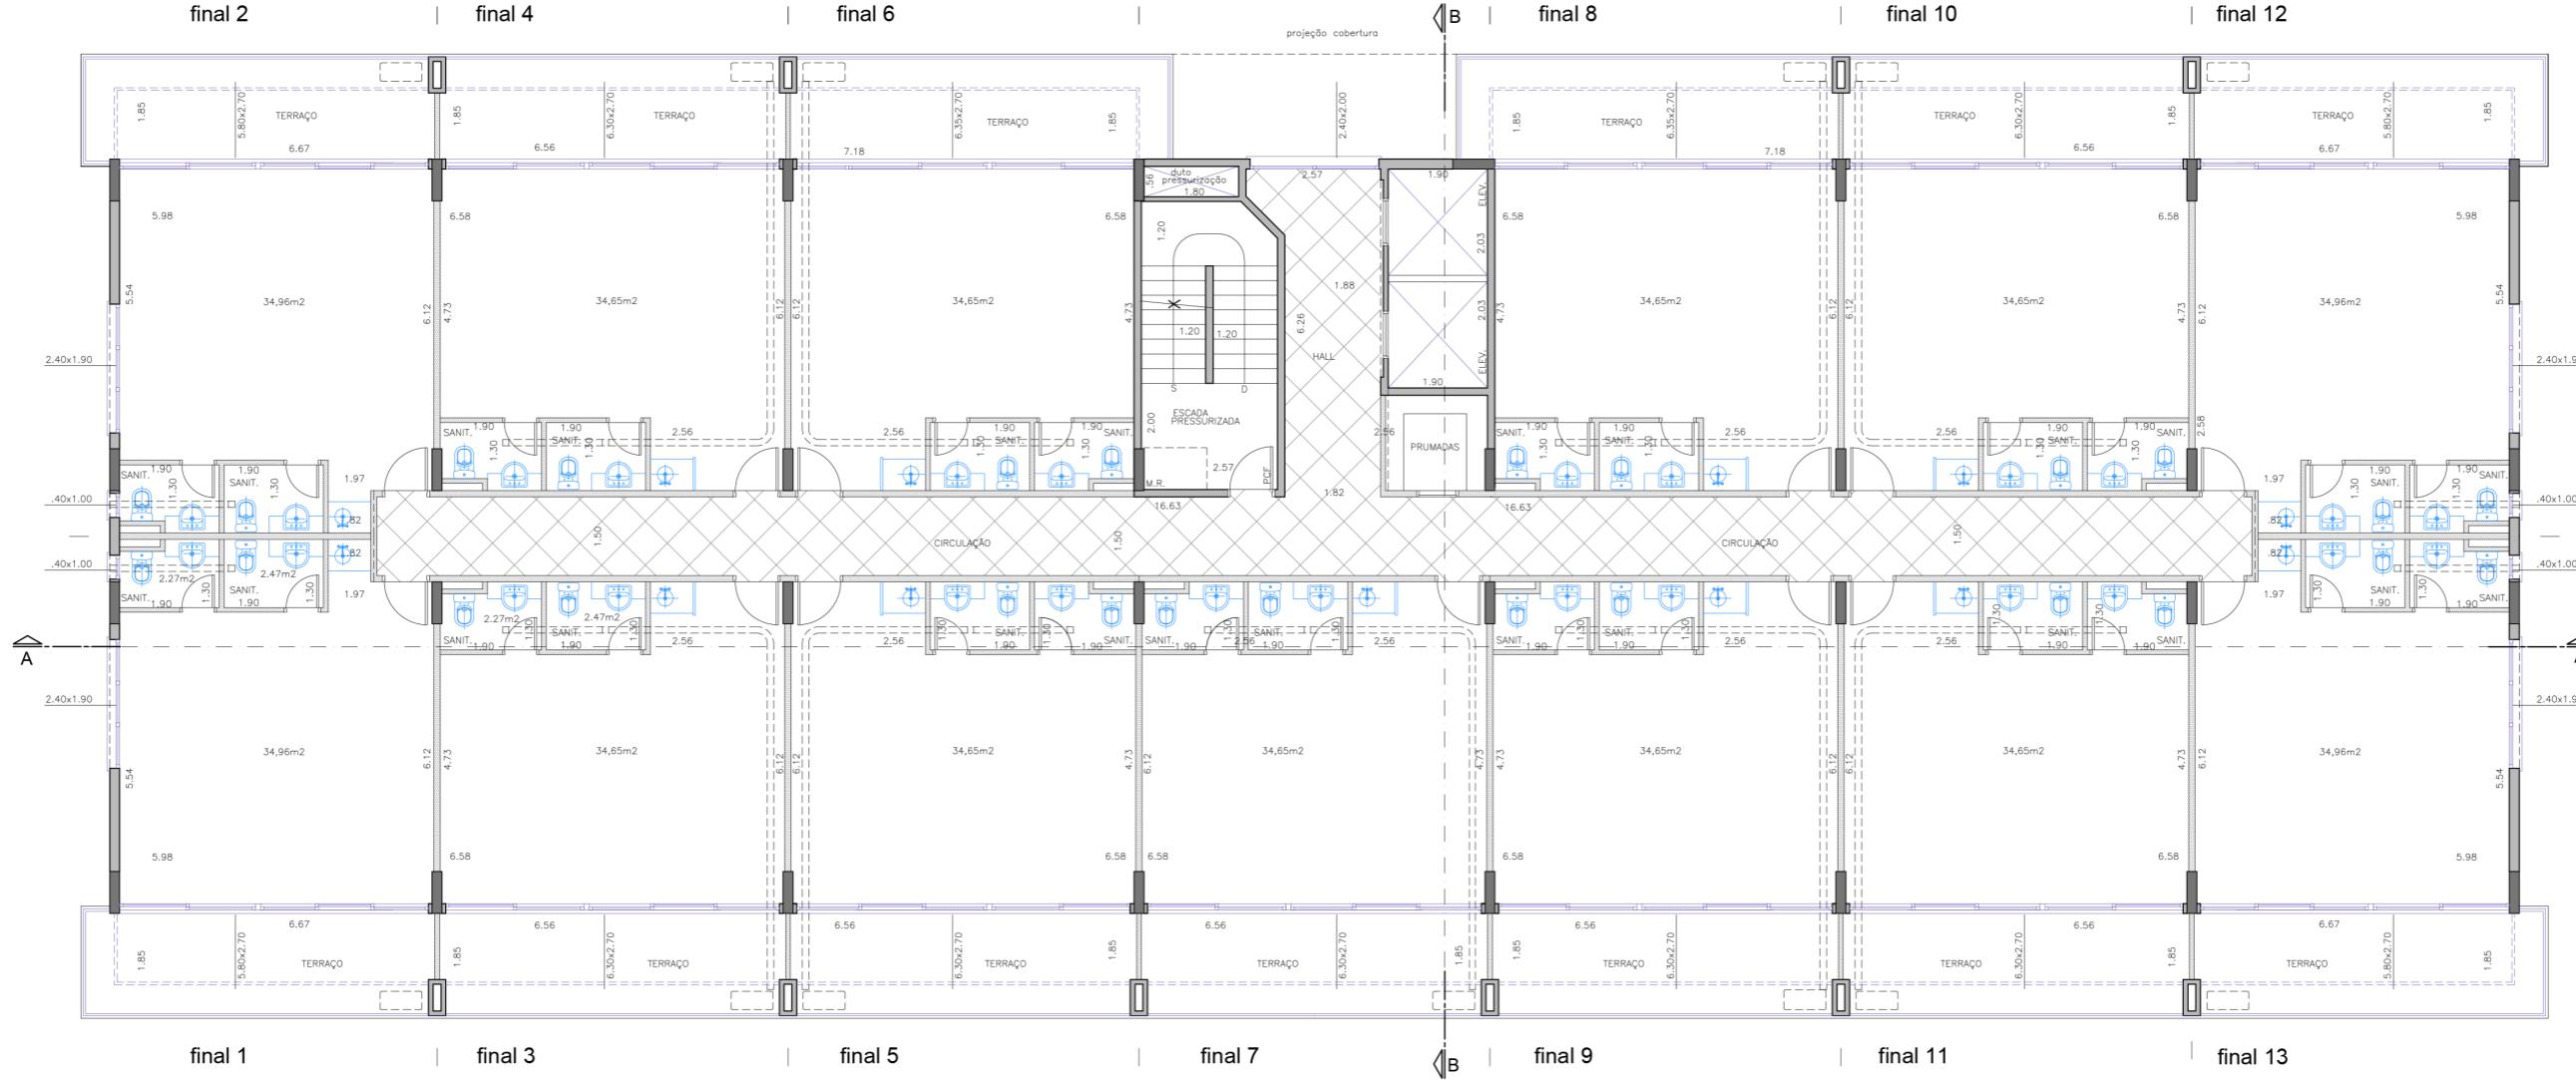

MATERIAL PRELIMINAR DE USO INTERNO E EXCLUSIVO DO CORRETOR. PROIBIDO A DIVULGAÇÃO POR TRATAR-SE DE UM PROJETO EM ESTUDO, PODENDO SOFRER ALTERAÇÃO SEM AVISO PRÉVIO. AS IMAGENS SÃO MERAEMENTE ILUSTRATIVAS.

# COBERTURA

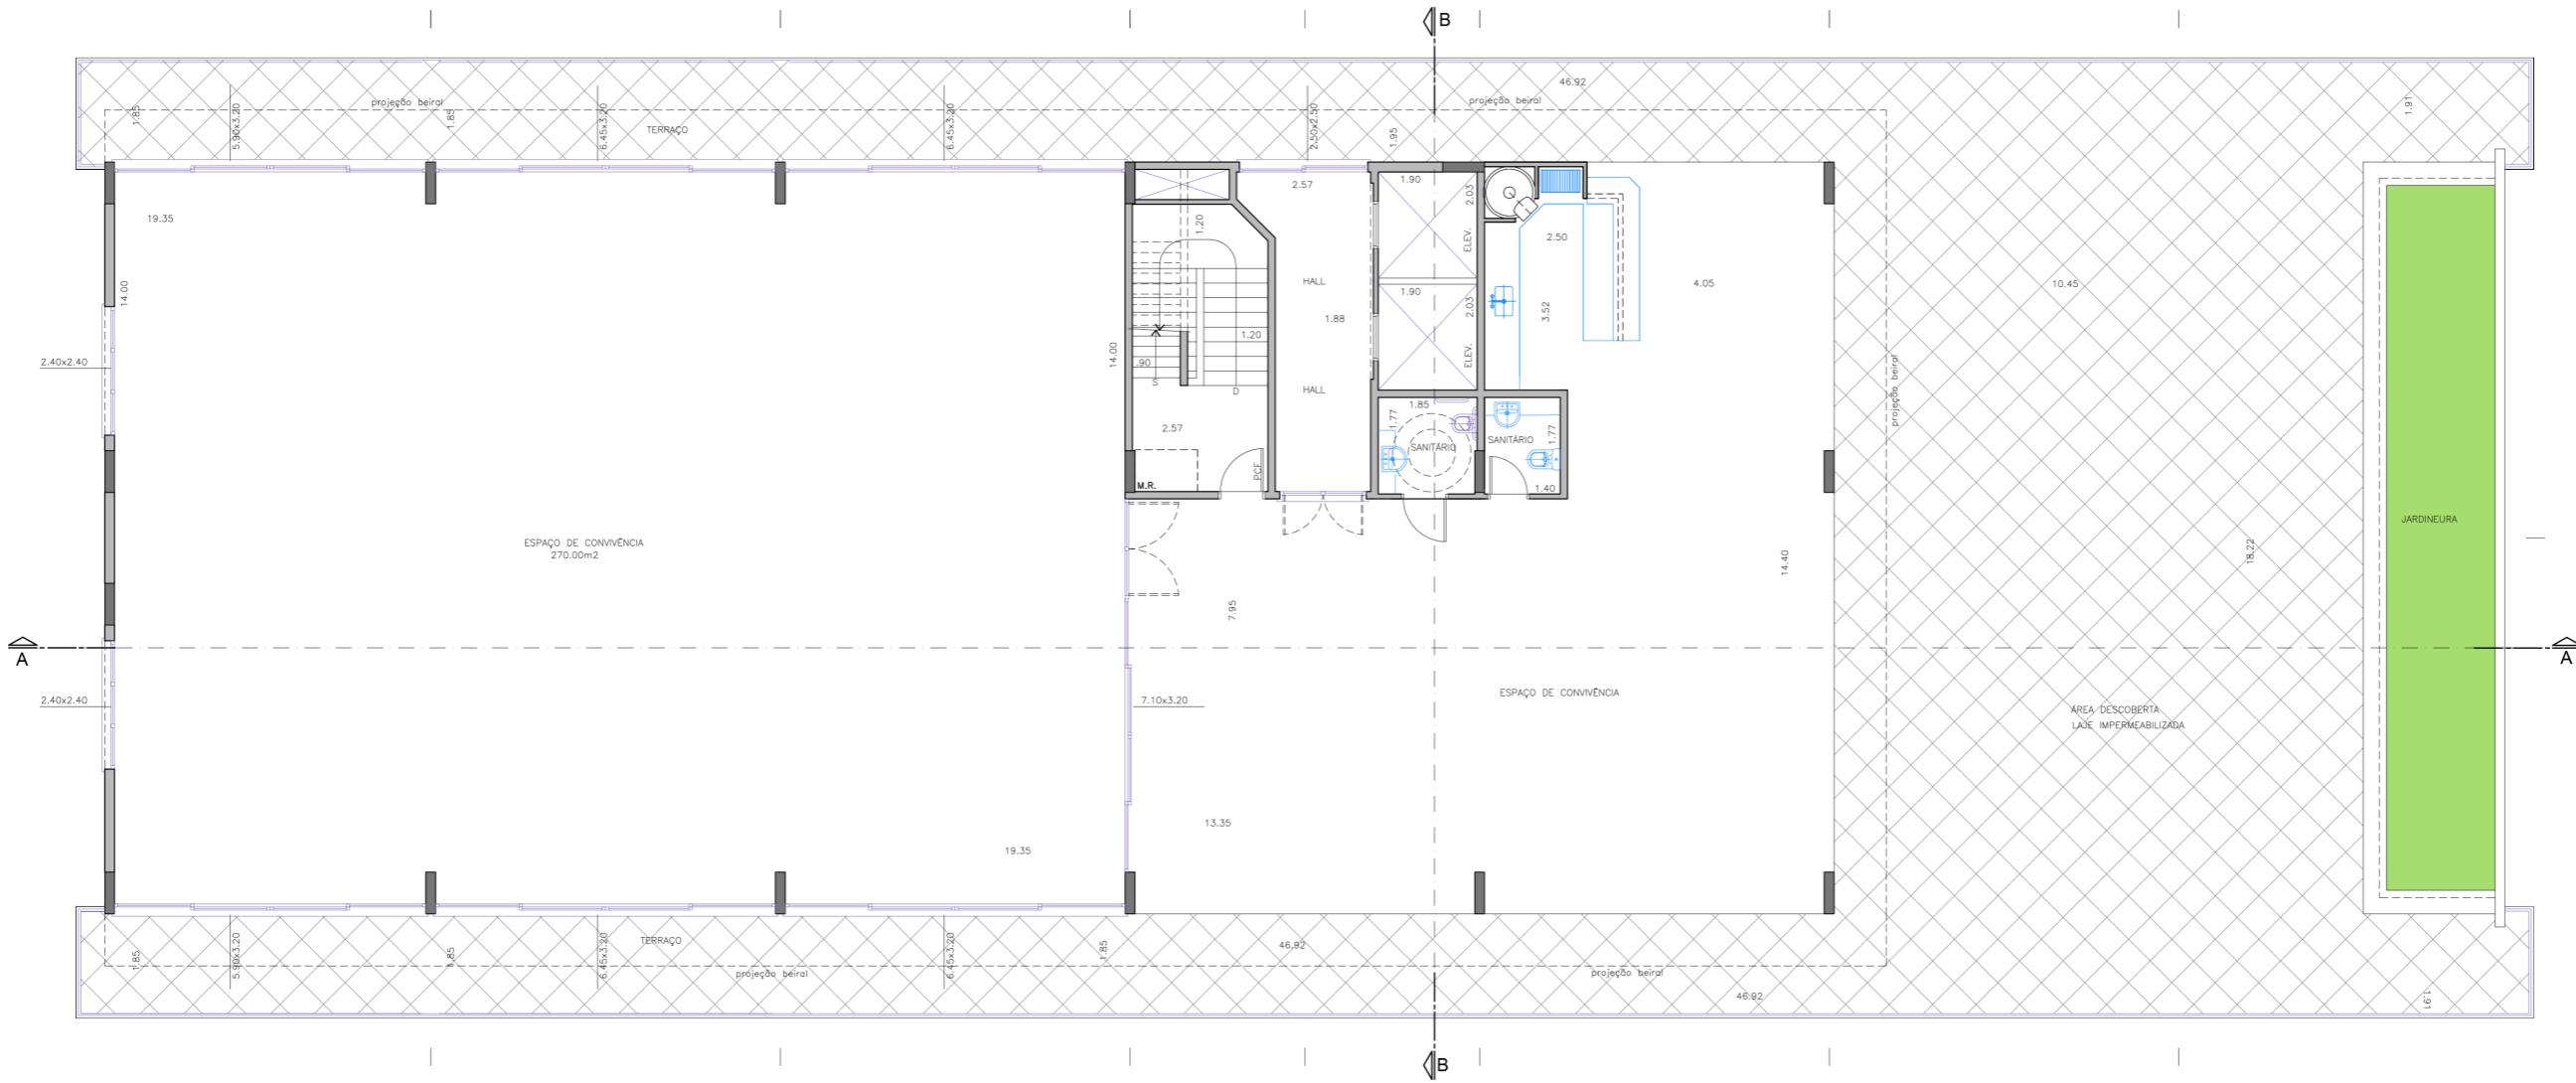

MATERIAL PRELIMINAR DE USO INTERNO E EXCLUSIVO DO CORRETOR. PROIBIDO A DIVULGAÇÃO POR TRATAR-SE DE UM PROJETO EM ESTUDO, PODENDO SOFRER ALTERAÇÃO SEM AVISO PRÉVIO. AS IMAGENS SÃO MERAMENTE ILUSTRATIVAS.