


PLANTA ORIGINAL

ESCALA 1:50

NOTAS
 DATA DO LEVANTAMENTO: 29.01.2026
 REALIZADO POR: LILIAN CAMINHA E CADU SILVA

CONFERIR
 MEDIDAS
 NO LOCAL

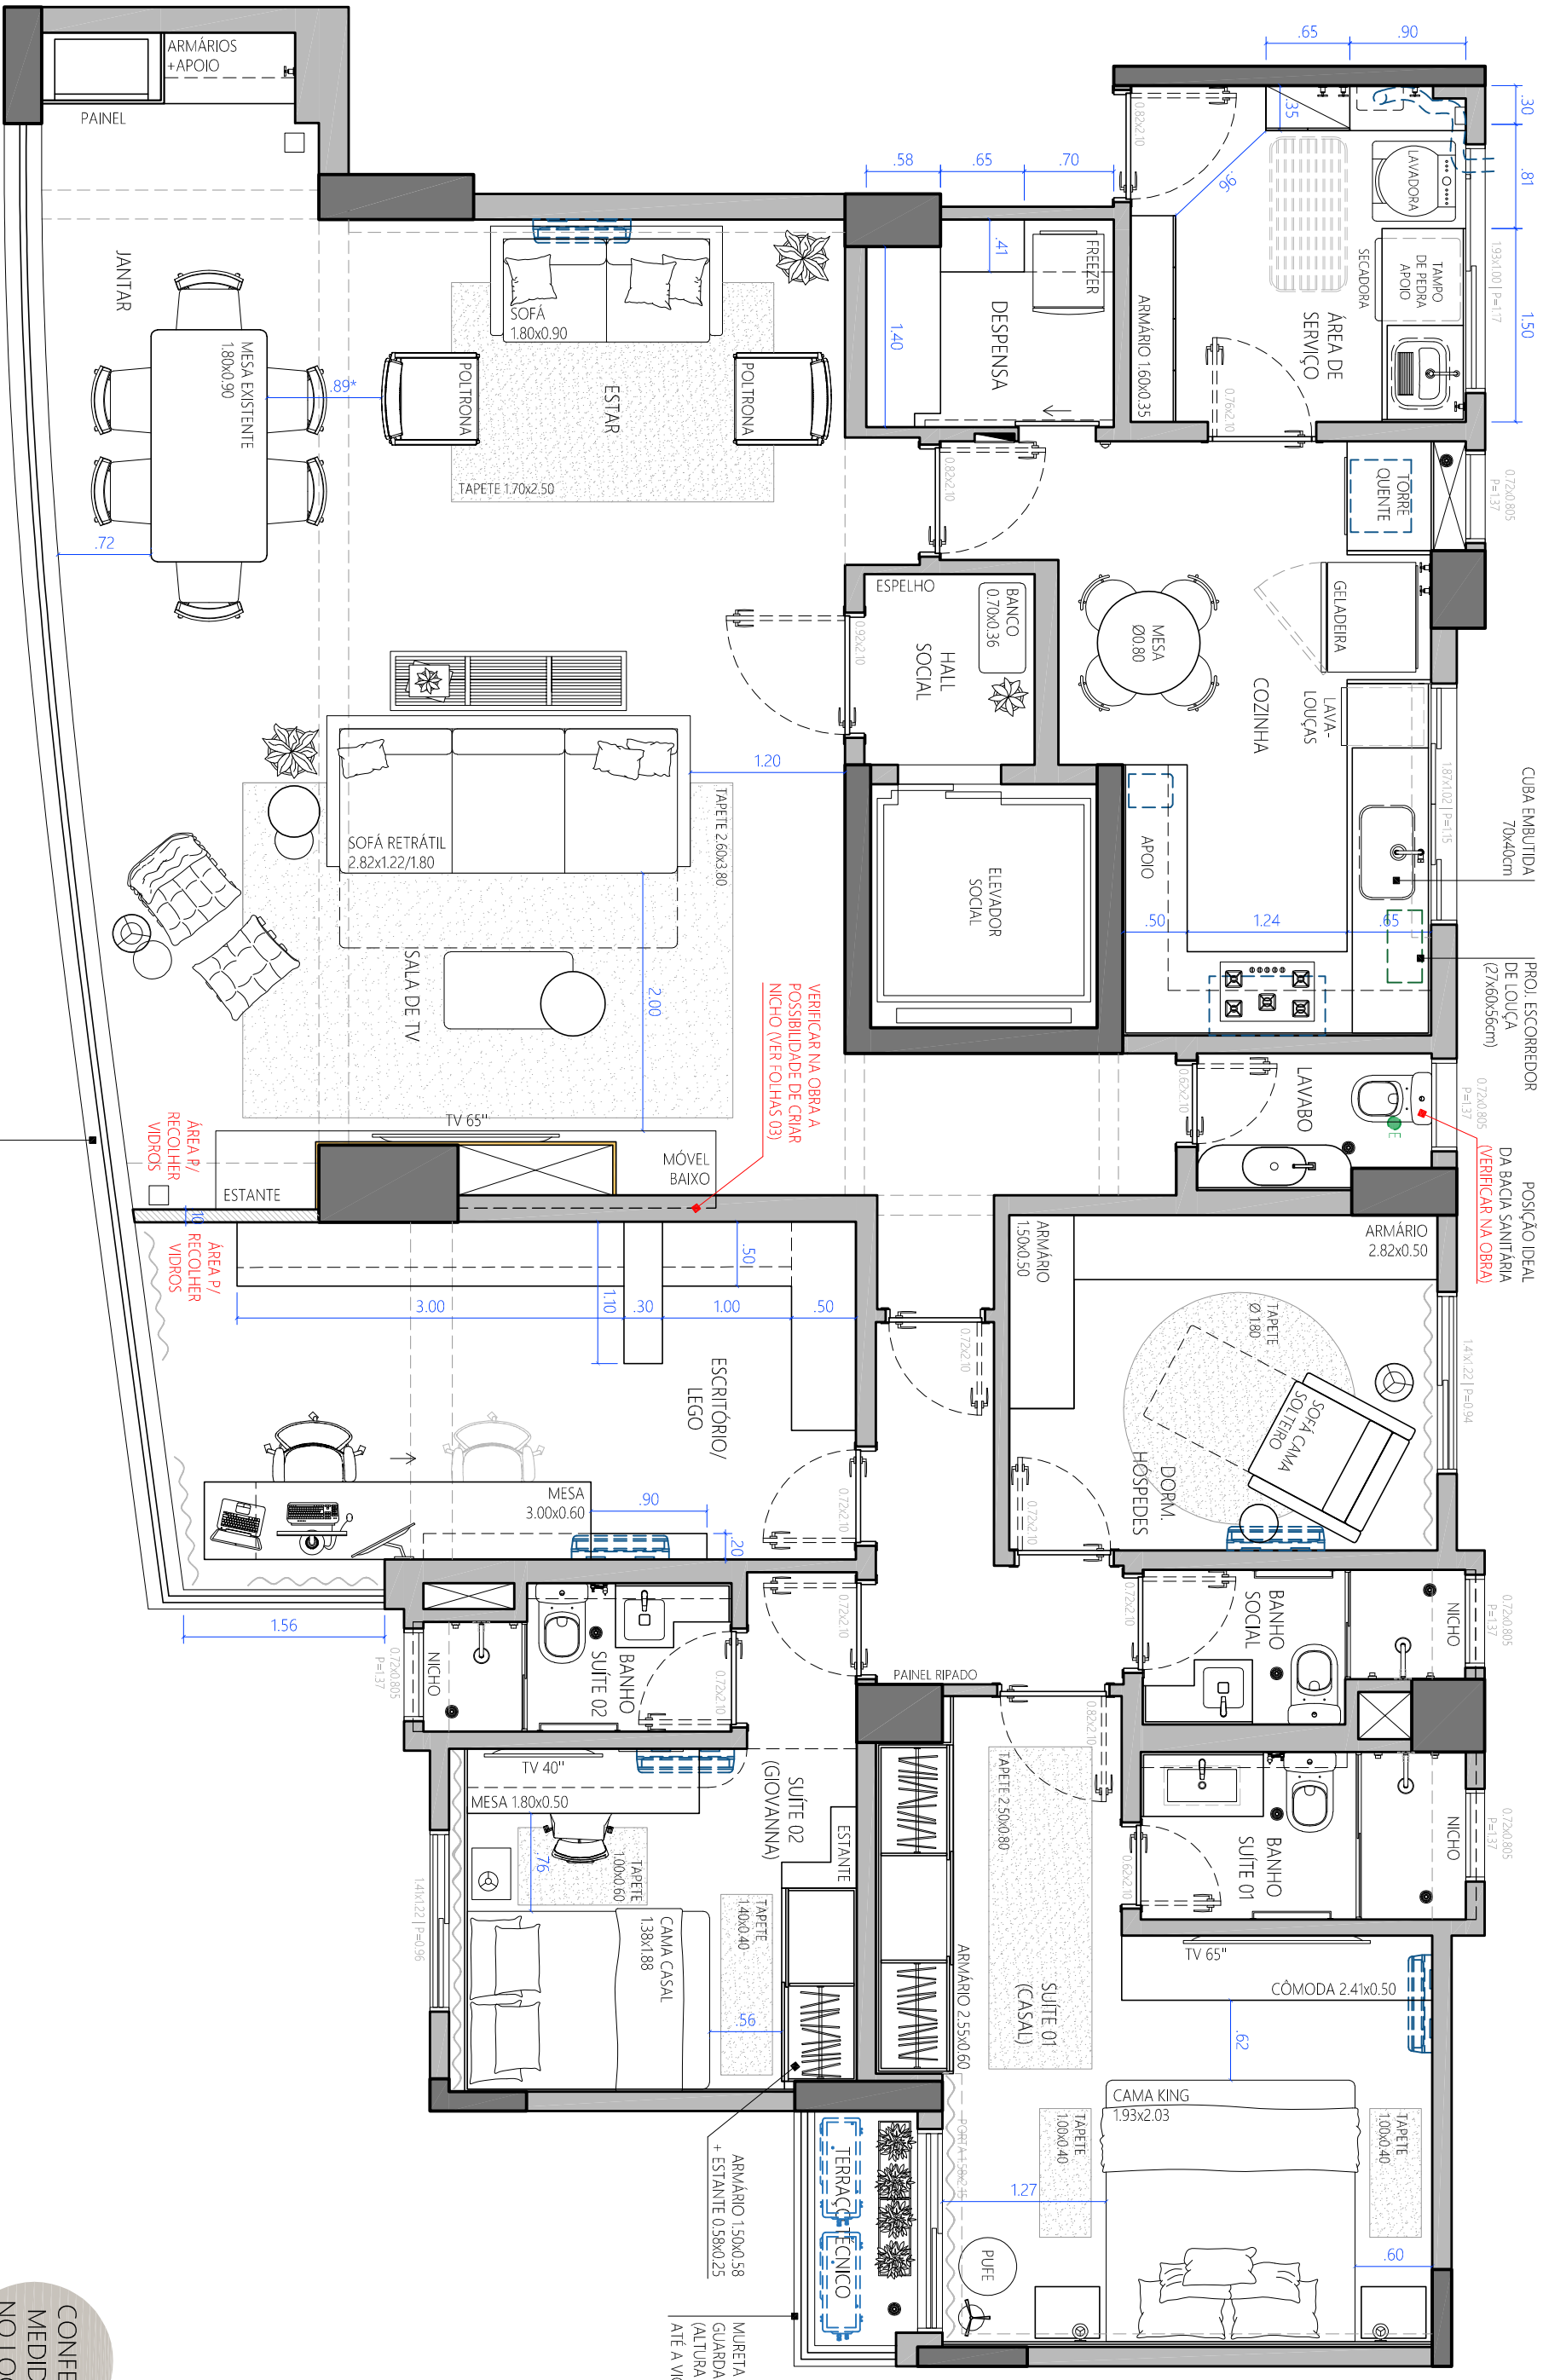

LAYOUT
ESCALA 1:50

CONFERIR
MEDIDAS
NO LOCAL

EXO SECCADORA
EXO MLR
EXO TANQUE

105
(EXO LAVA-
LOUÇAS)

35
EXO
(VERIFICAR NA OBRA)

INSTALAR MONOCOMANDO
NO REGISTRO DO CHUIVERO

INSTALAR MONOCOMANDO
NO REGISTRO DO CHUIVERO

INSTALAR
EVAPORADORA AR
CONDICIONADO

PREVER PONTO DE
ÁGUA E ESGOTO P/
LAVADORA E SECCADORA

PREVER PONTO DE
ÁGUA E ESGOTO P/
LAVA-LOUÇAS

PREVER PONTO DE
ÁGUA PARA FILTRO
(NA BASE)

LAVABO
REALOCAR
REGISTROS
EXISTENTES
(PAREDE
DEMOLIDA)

PREVER PONTO P/
FUTURA INSTALAÇÃO
DE AR CONDICIONADO

BANHO
SOCIAL
SUITE 02

BANHO
SOCIAL
SUITE 01

SUITE 01
(CASAL)

DESPENSA

HALL
SOCIAL

ELEVADOR
SOCIAL

DORM.
HÓSPEDES

LOCAL DAS
CONDESADORAS
AR CONDICIONADO

TERRAÇO TÉCNICO

SALA

ESCRITÓRIO/
LEGO

1,83 (EIXO)
CENTRALIZAR NESTA PAREDE

BANHO
SUITE 02

BANHO
SUITE 02

SUITE 02
(GIOVANNA)

ISOLAR E FECHAR
PONTOS DE
HIDRÁULICA E ESGOTO
(NÃO SERÃO
UTILIZADOS, MAS SERÃO
MANTIDOS P/ FUTURA
INSTALAÇÃO DE UMA
NOVA PIA)

PREVER PONTO P/ FUTURA
INSTALAÇÃO DE AR
CONDICIONADO
(CENTRALIZAR NA PAREDE)

PLANTA DE HIDRÁULICA/ ESGOTO/GÁS + AR CONDICIONADO

ESCALA 1:50

NOTAS

VERIFICAR COM O TÉCNICO DO AR CONDICIONADO, A POTÊNCIA E POSIÇÃO IDEAL DAS EVAPORADORAS. QUALQUER ALTERAÇÃO, CONSULTAR A ARQUITETA.

BANHEIROS

- CHUIVERO: MANTER PONTO ORIGINAL E SUBSTITUIR MISTURADORES POR MONOCOMANDO
- BACIA SANITÁRIA: MANTER PONTO ORIGINAL E BACIA EXISTENTE
- RALOS: MANTER PONTOS ORIGINAIS E INSTALAR RALO COMUM DENTRO DO BOX E RALO CLICK FORA DO BOX
- DUCHA HIGIÊNICA: ALTURA=60cm (SOMENTE NOS BANHOS 01 E 02 DAS SUITES)

CONFERRIR
MEDIDAS
NO LOCAL

estúdio

VILAREJO

Arquiteta e designer de interiores | Lilian Caminha | CAU A20384-0 | ABO 3935
Estúdio Vilarejo | 11 9 6498 0252 | prof@estudiovilarejo.com.br

APÊ CAMILA E RICARDO

Condomínio Atlantis Residence
Av. Água Fria, 123 | Apto 52
Santana | São Paulo | SP | 02333-000

PLANTA HIDRÁULICA, GÁS, ESGOTO +
AR CONDICIONADO

01.04.2026 | R02 | ESCALA 1:50
DESENHO: LILIAN CAMINHA

FOLHA
04

RA 482097MM

BASE DE ALVENARIA (VER FOLHA 03)

RAIO EXISTENTE VERIFICAR C/O CLIENTE NA OBRA

PAREDE REVESTIDA (PISO A TETO)

FAZER PAGINAÇÃO PISO DIAMANTADO NO BOX

FAZER PAGINAÇÃO PISO DIAMANTADO NO BOX

OS TRÊS BANHEIROS TERÃO REVESTIMENTO EM TODAS AS PAREDES (PISO A TETO)

MANTER SOLEIRA EXISTENTE (PADRÃO CONDOMÍNIO)

BASE DE ALVENARIA

BASE DE ALVENARIA

BASE DE ALVENARIA (VER FOLHA 03)

COZINHA + ÁREA DE SERVIÇO + DESPENSA
ÁREA: 19,05m²

HALL SOCIAL
ÁREA: 1,95m²

ELEVADOR SOCIAL

LAVABO
ÁREA: 1,82m²

DORM. HÓSPEDES
ÁREA: 8,63m²

CORREDOR
ÁREA: 3,58m²

BANHO SOCIAL
ÁREA: 2,68m²

BANHO SUÍTE 01
ÁREA: 3,27m²

SUÍTE 01 (CASAL)
ÁREA: 16,10m²

TERRAÇO TÉCNICO
ÁREA: 1,44m²

CONFERIR MEDIDAS NO LOCAL

SALA
ÁREA: 51,55m²


ESCRITÓRIO/LEGO
ÁREA: 14,56m²

BANHO SUÍTE 02
ÁREA: 2,50m²

SUÍTE 02 (GIOVANNA)
ÁREA: 9,60m²

PLANTA DE PAGINAÇÃO DE PISO

ESCALA 1:50

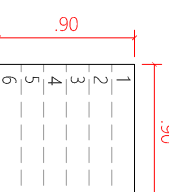

NOTAS

1) METRAGENS CALCULADAS SEM AGRÉSCIMO. CONSIDERAR MARGEM DE 10% A 15% PARA PERDA (VERIFICAR AGRÉSCIMO RECOMENDADO PELO FORNECEDOR) + RODAPÉ

PREVER SOLEIRA EM PORCELANATO ONDE SERÁ CONSTRUÍDA A DIVISÓRIA EM DRYWALL (1,43X0,10 - CONFERIR MEDIDAS NO LOCAL)

REVESTIMENTO | PISO

- PISO: PORCELANATO BERLIN WH NAT RET MARCA: GEUSA ACABAMENTO: NATURAL FORMATO: 90x90cm
- RODAPÉ: PORCELANATO IGUAL AO PISO ALTURA: 15cm QUANTIDADE: 135,00 metros lineares NECESSÁRIO: 25 PEÇAS DE 90x90cm
- SOLEIRA COM O MESMO PORCELANATO DO PISO
- BAGUETE EM PEDRA (MESMA PEDRA DA BANCADA)



QUANTIFICAÇÃO REVESTIMENTO - PISO

QUANTIFICAÇÃO REVESTIMENTO - PISO	ÁREA
HALL SOCIAL	1,95m ²
SALA	51,55m ²
COZINHA + ÁREA DE SERVIÇO + DESPENSA	19,02m ²
LAVABO	1,82m ²
CORREDOR INTIMO	3,58m ²
DORMITÓRIO DE HÓSPEDES	8,63m ²
ESCRITÓRIO/LEGO	14,56m ²
SUÍTE 01 (CASAL)	16,10m ²
TERRAÇO SUÍTE CASAL	1,44m ²
SUÍTE 02 (GIOVANNA)	9,60m ²
BANHO SOCIAL	2,68m ²
BANHO SUÍTE 01 (CASAL)	3,27m ²
BANHO SUÍTE 02 (GIOVANNA)	2,50m ²
TOTAL	136,70m²

Obs.: Área total somente do piso, sem contar a quantidade de material necessária para os cortes do rodapé.

RALOS

- RAIO OCULTO C/TAMPA EM PORCELANATO
- RAIO CLICK
- RAIO COMUM

Obs.: Verificar os tamanhos dos ralos na obra

estúdio

VILAREJO


Arquiteta e designer de interiores | Lilian Caminha | CAU A293364-0 | ABO 39395
Estúdio Vilarejo | 11 9 6486 0252 | projeto@estudiovilarejo.com.br

APÉ CAMILLA E RICARDO
Condomínio Atlantis Residence
Av. Água Fria, 123 | Apto 52
Santana | São Paulo | SP | 02333-000

PLANTA DE PAGINAÇÃO DE PISO
01.04.2026 | R01 | ESCALA 1:50
DESENHO: LILIAN CAMINHA

FOLHA
05

RA 1420257mm

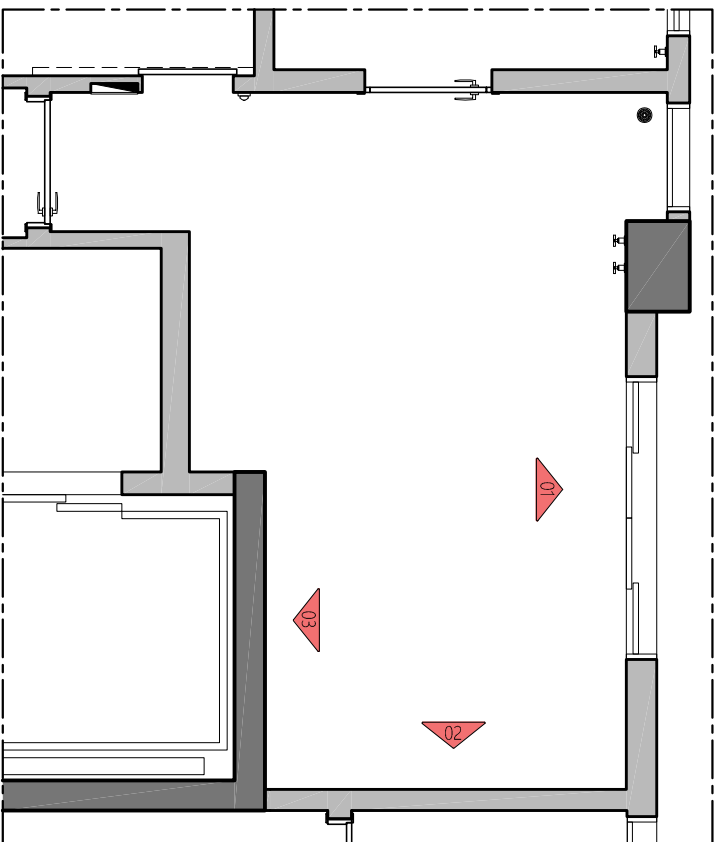


REVESTIMENTO | PISO

PAREDES COZINHA
PORCELANATO
LITHOS SGR
MARCA: PORTINARI
ACABAMENTO: NATURAL
FORMATO: 90x90cm


ÁREA: 15,40m²
QUANTIDADE: 22 peças

Obs.: Cálculo de áreas descontando vão da janela


PLANTA | COZINHA
ESCALA 1:50

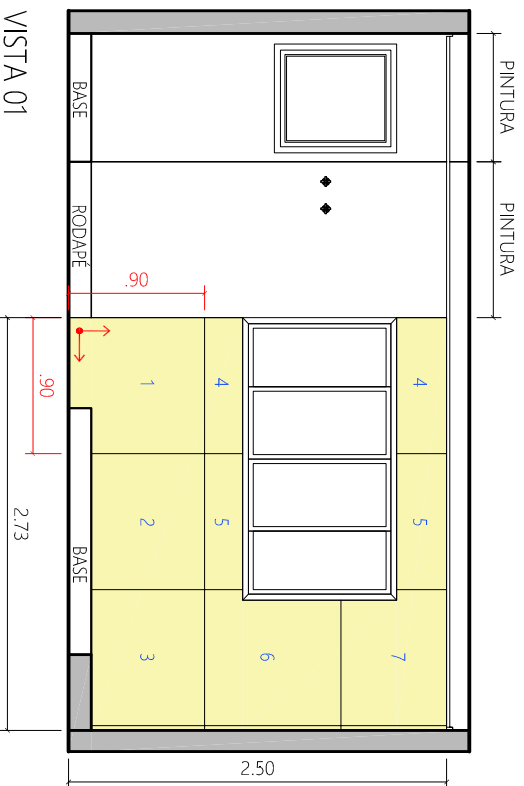


VISTA 01
ESCALA 1:50

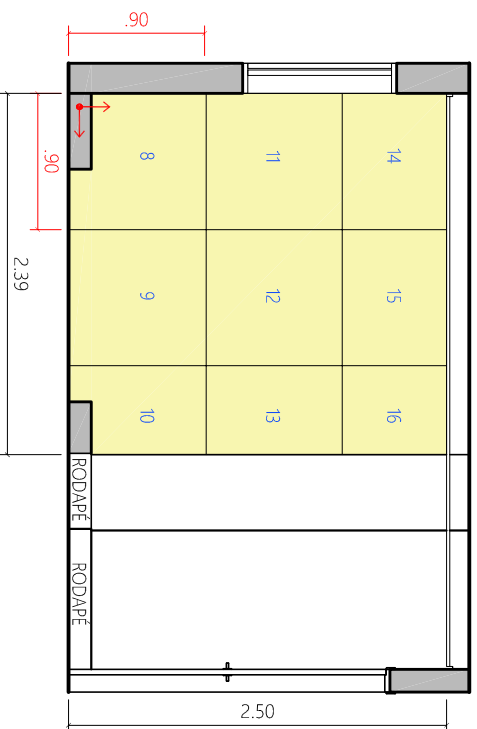

VISTA 02
ESCALA 1:50

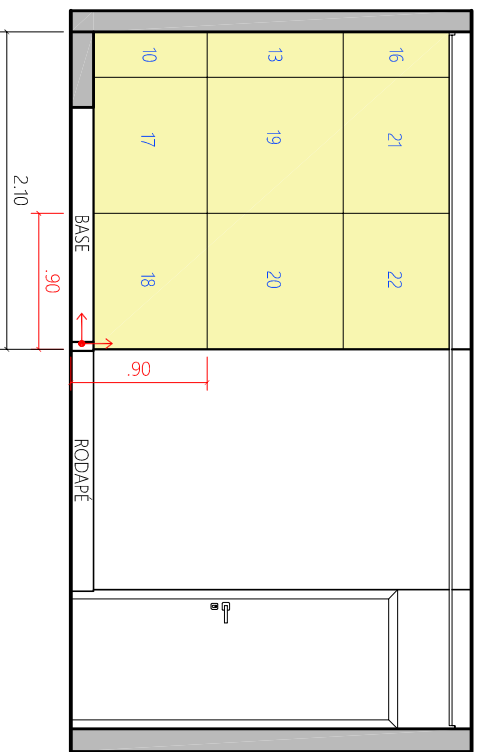

VISTA 03
ESCALA 1:50

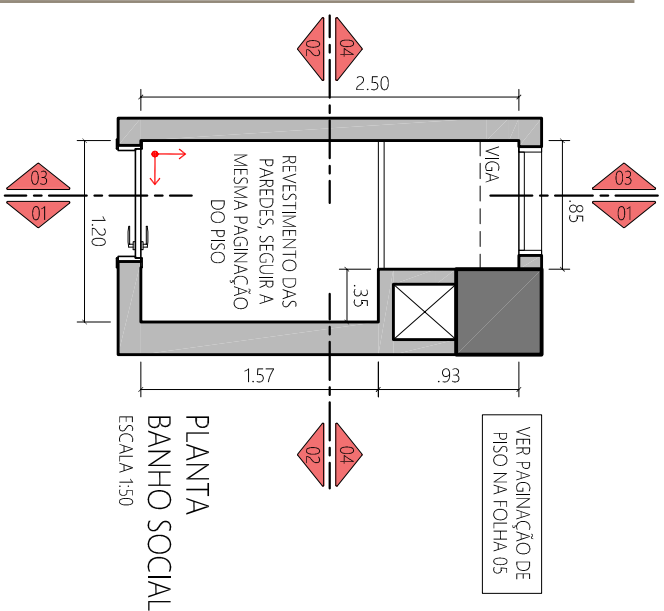


REVESTIMENTO | PAREDES

PAREDES BANHO SOCIAL
PORCELANATO
LITHOS SGR
MARCA: PORTINARI
ACABAMENTO: NATURAL
FORMATO: 90x90cm


ÁREA: 15,30m²
QUANTIDADE: 25 peças

Obs.: Cálculo de áreas descontando vãos da porta e janela


FAZER A EMENDA
AQUI ALINHADO
COM A PORTA

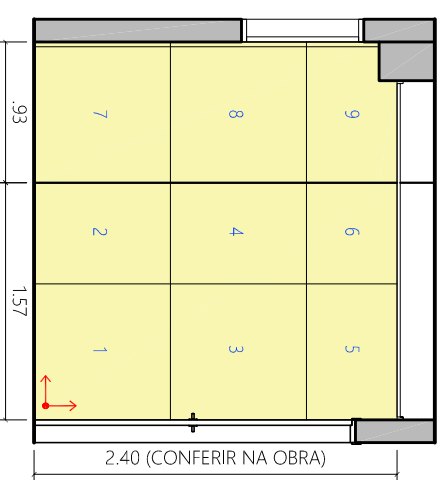


VISTA 01
ESCALA 1:50

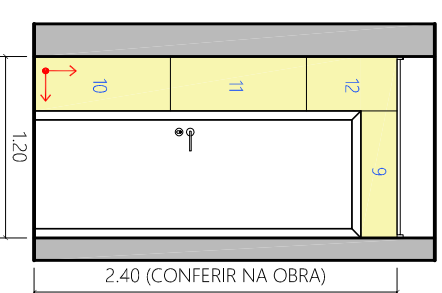

VISTA 02
ESCALA 1:50

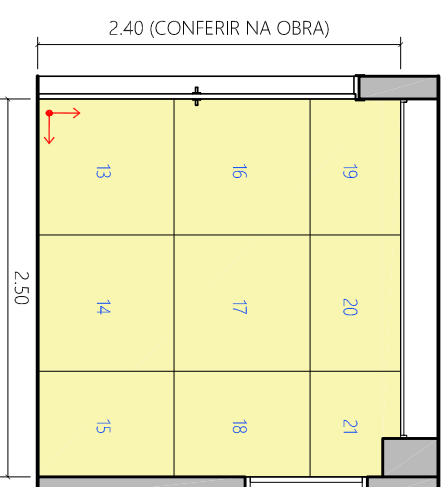

VISTA 03
ESCALA 1:50

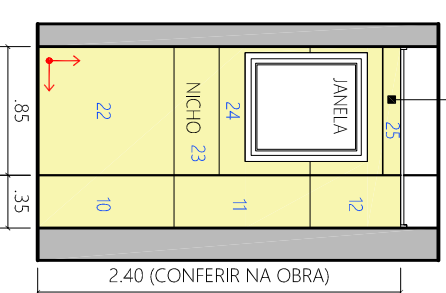

VISTA 04
ESCALA 1:50

CONFERRIR
MEDIDAS
NO LOCAL

estúdio

VILAREJO

Arquiteta e designer de interiores | Lilian Caminha | CAU/A20384-0 | ABO 39395
Estúdio Vilarejo | 11 9 6498 0252 | prof@estudiovilarejo.com.br

APÊ CAMILLA E RICARDO


Condomínio Atlantis Residence
Av. Água Fria, 123 | Apto 52
Santana | São Paulo | SP | 02333-000

PAGINAÇÃO DAS PAREDES

01.04.2026 | R01 | ESCALA 1:50
DESENHO: LILIAN CAMINHA

FOLHA
06

A3 (420x577mm)

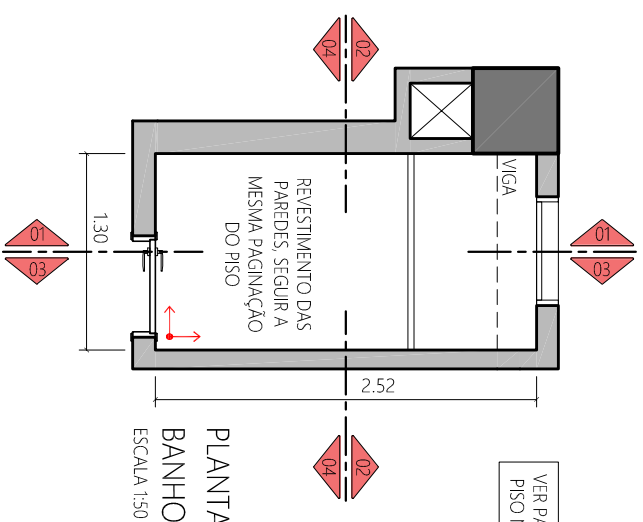

PLANTA
BANHO SUÍTE 01 (CASAL)
ESCALA 1:50


VER PAGINAÇÃO DE PISO NA FOLHA 05

REVESTIMENTO | PAREDES


PAREDES BANHO SOCIAL
PORCELANATO
LITOS SGR
MÁRCA: PORTINARI
ACABAMENTO: NATURAL
FORMATO: 90x90cm

ÁREA: 16,13m²
QUANTIDADE: 25 peças


Obs.: Cálculo de áreas descontando vãos da porta e janela

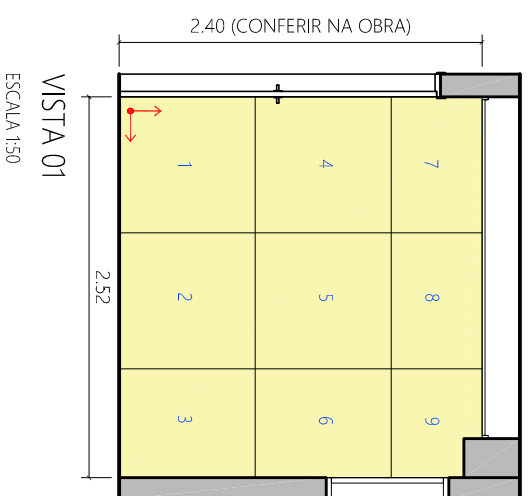


VISTA 01
ESCALA 1:50

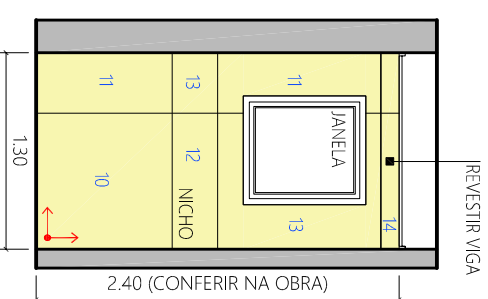


VISTA 02
ESCALA 1:50

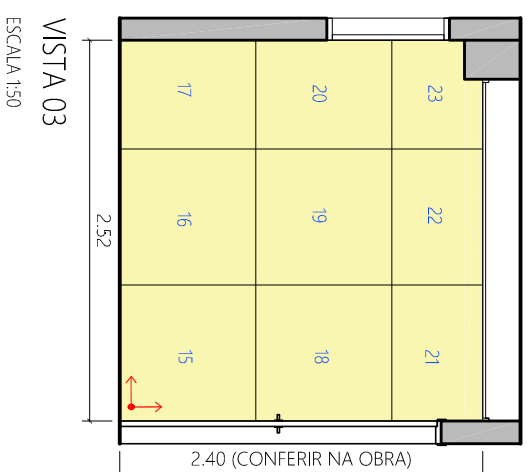

VISTA 03
ESCALA 1:50

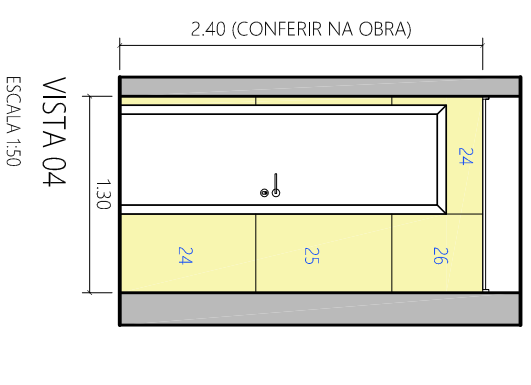

VISTA 04
ESCALA 1:50

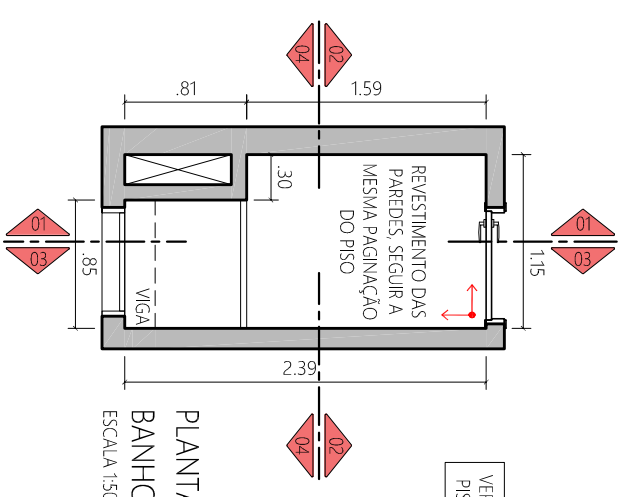

PLANTA
BANHO SUÍTE 02 (GIOVANNA)
ESCALA 1:50


VER PAGINAÇÃO DE PISO NA FOLHA 05

REVESTIMENTO | PAREDES


PAREDES BANHO SOCIAL
PORCELANATO
LITOS SGR
MÁRCA: PORTINARI
ACABAMENTO: NATURAL
FORMATO: 90x90cm

ÁREA: 14,56m²
QUANTIDADE: 25 peças


Obs.: Cálculo de áreas descontando vãos da porta e janela

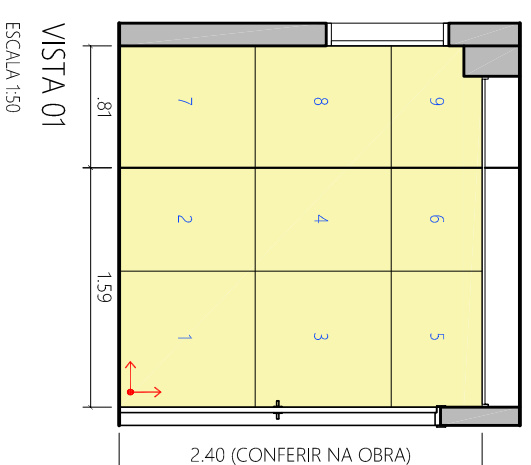


VISTA 01
ESCALA 1:50

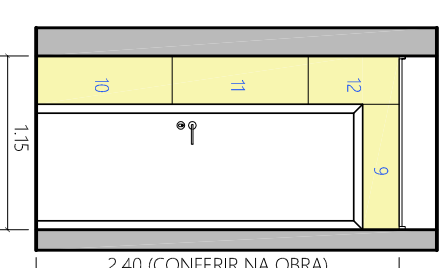

VISTA 02
ESCALA 1:50

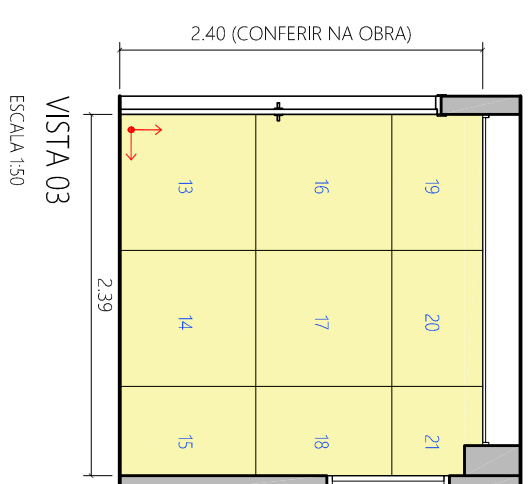


VISTA 03
ESCALA 1:50

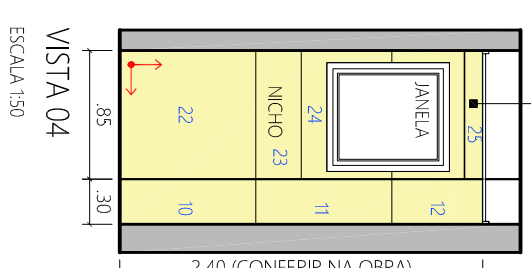

VISTA 04
ESCALA 1:50


CONFERIR MEDIDAS NO LOCAL

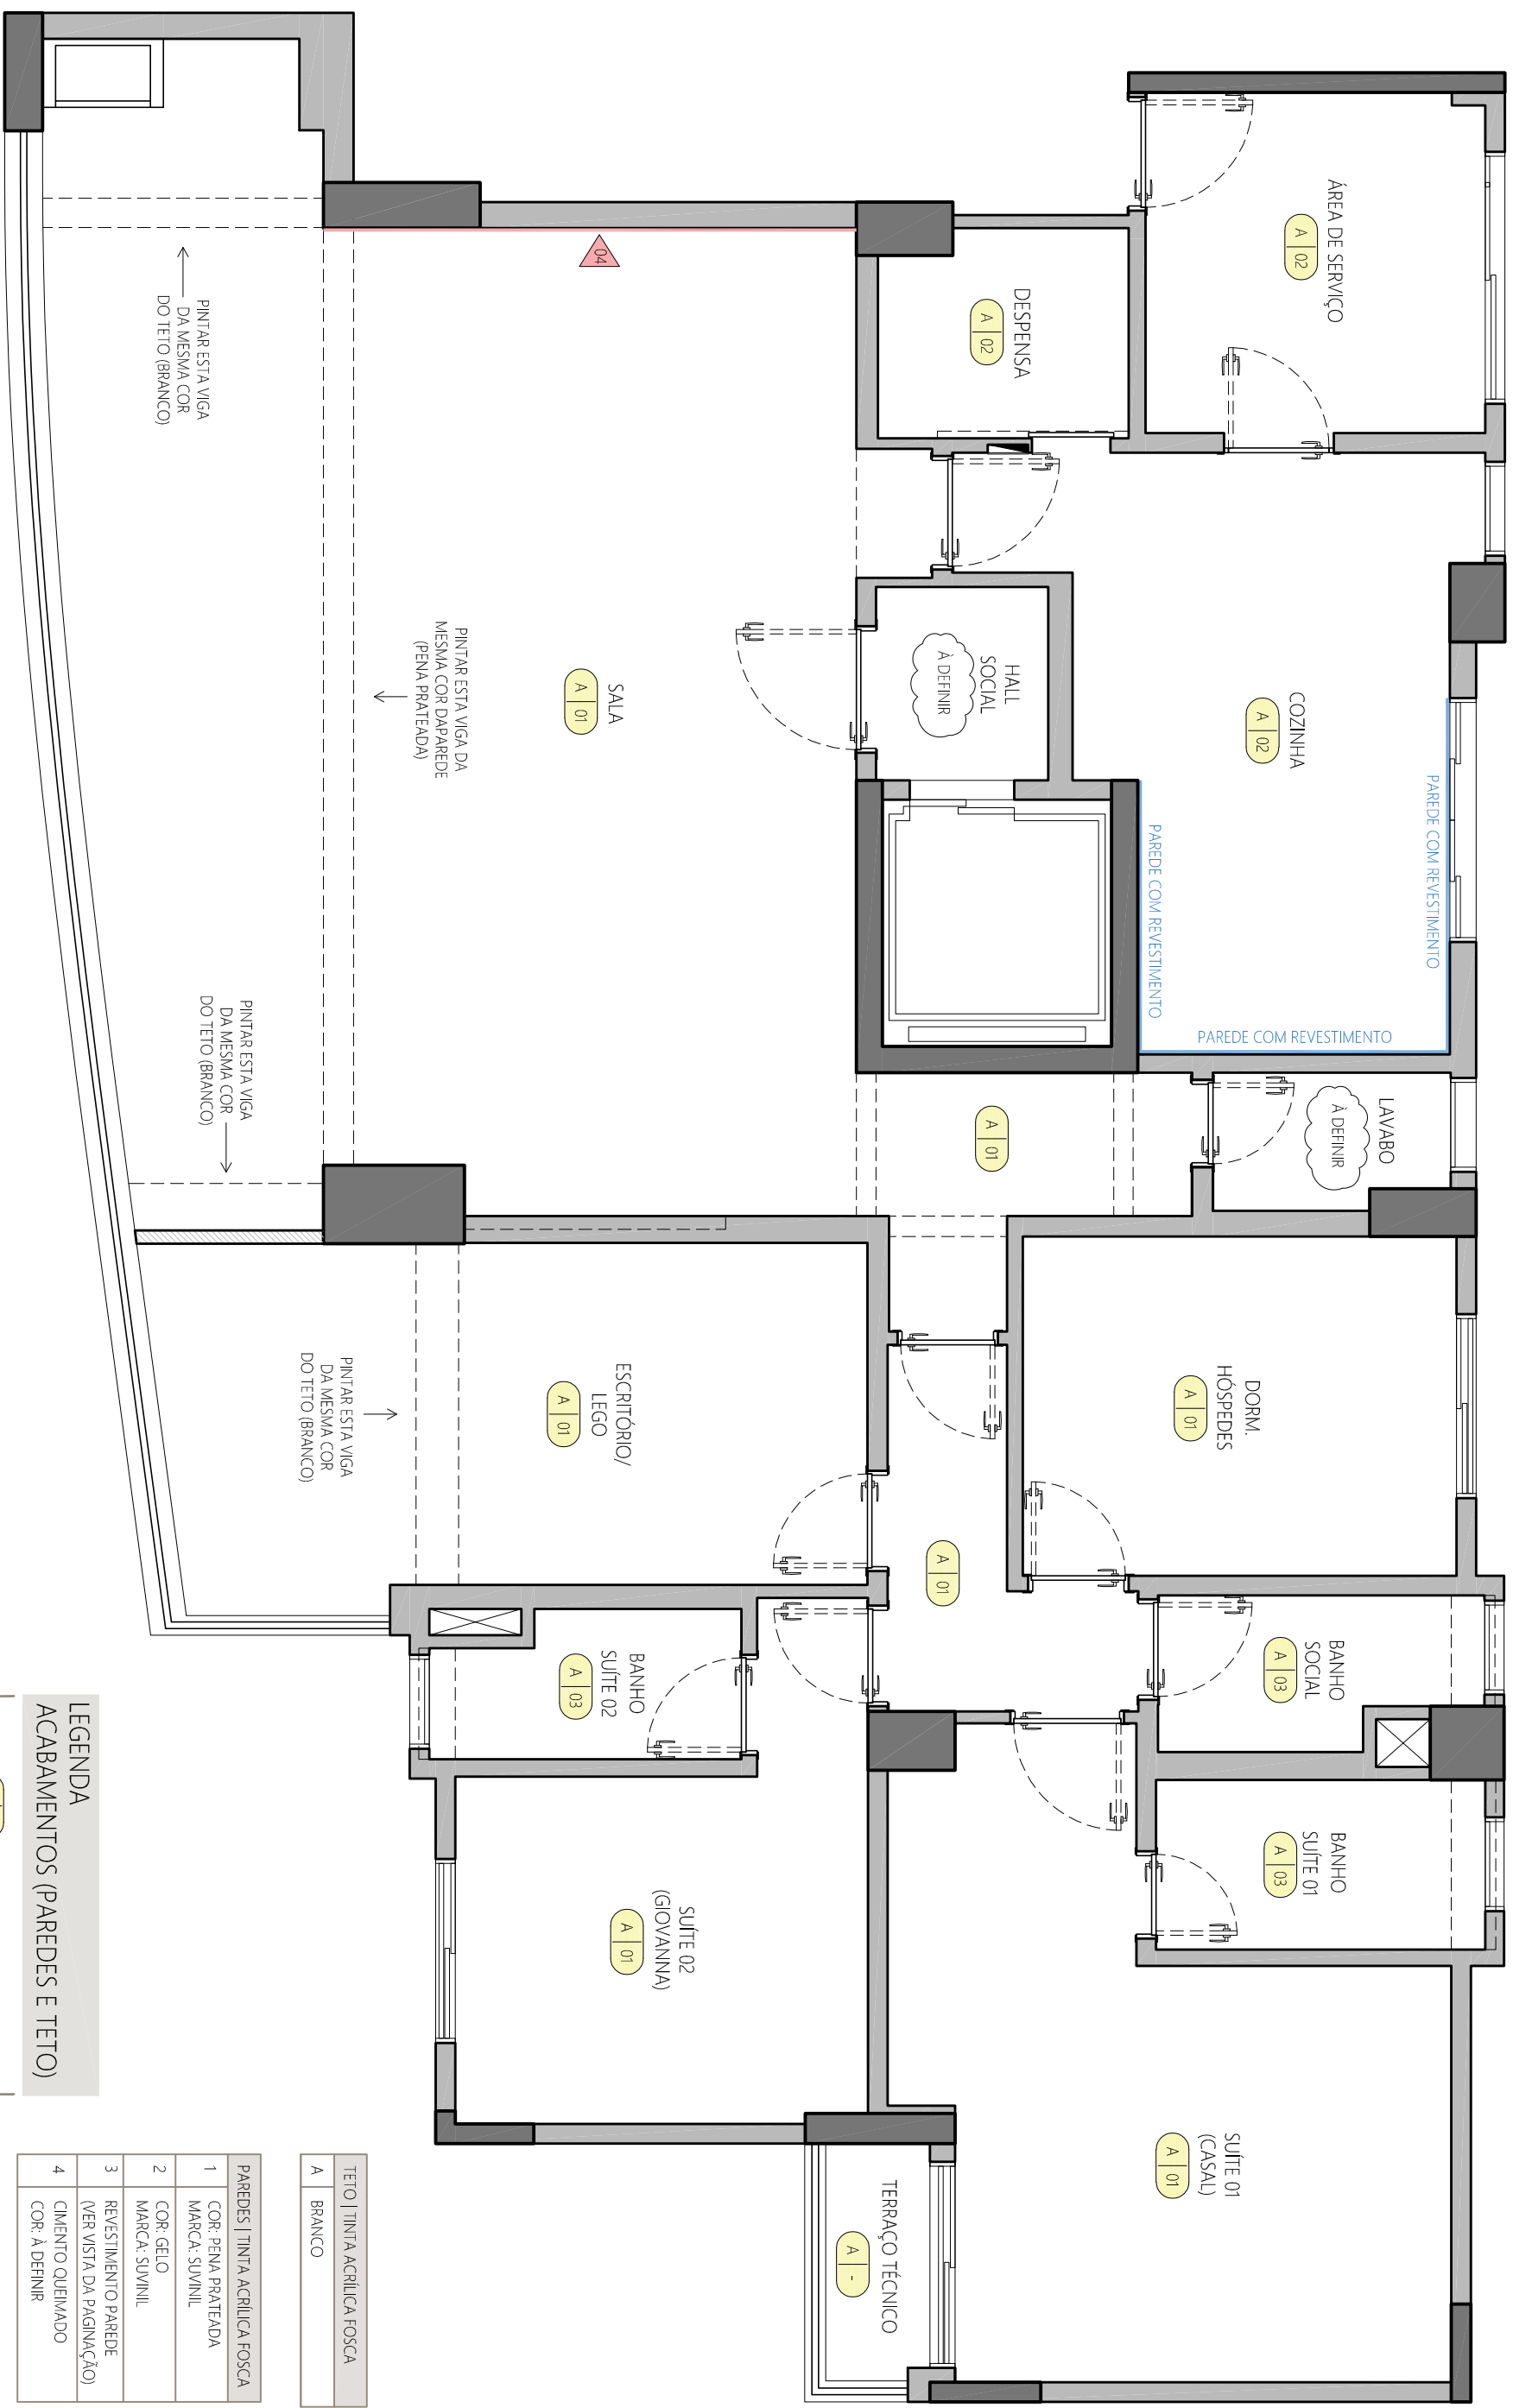

PLANTA DE ACABAMENTOS (PINTURA)

ESCALA 1:50


LEGENDA
ACABAMENTOS (PAREDES E TETO)

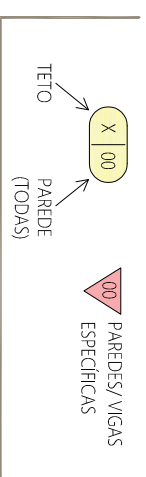

PAREDES TINTA ACRILICA FOSCA	
1	COR: PENNA PRATADA MARCA: SUVINIL
2	COR: GELO MARCA: SUVINIL
3	REVESTIMENTO PAREDE (VER VISTA DA PAGINAÇÃO)
4	CIMENTO QUEIMADO COR: A DEFINIR

TETO TINTA ACRILICA FOSCA	
A	BRANCO

PORTAS TINTA ESMALTE	
	TINTA ESMALTE COR: BRANCO

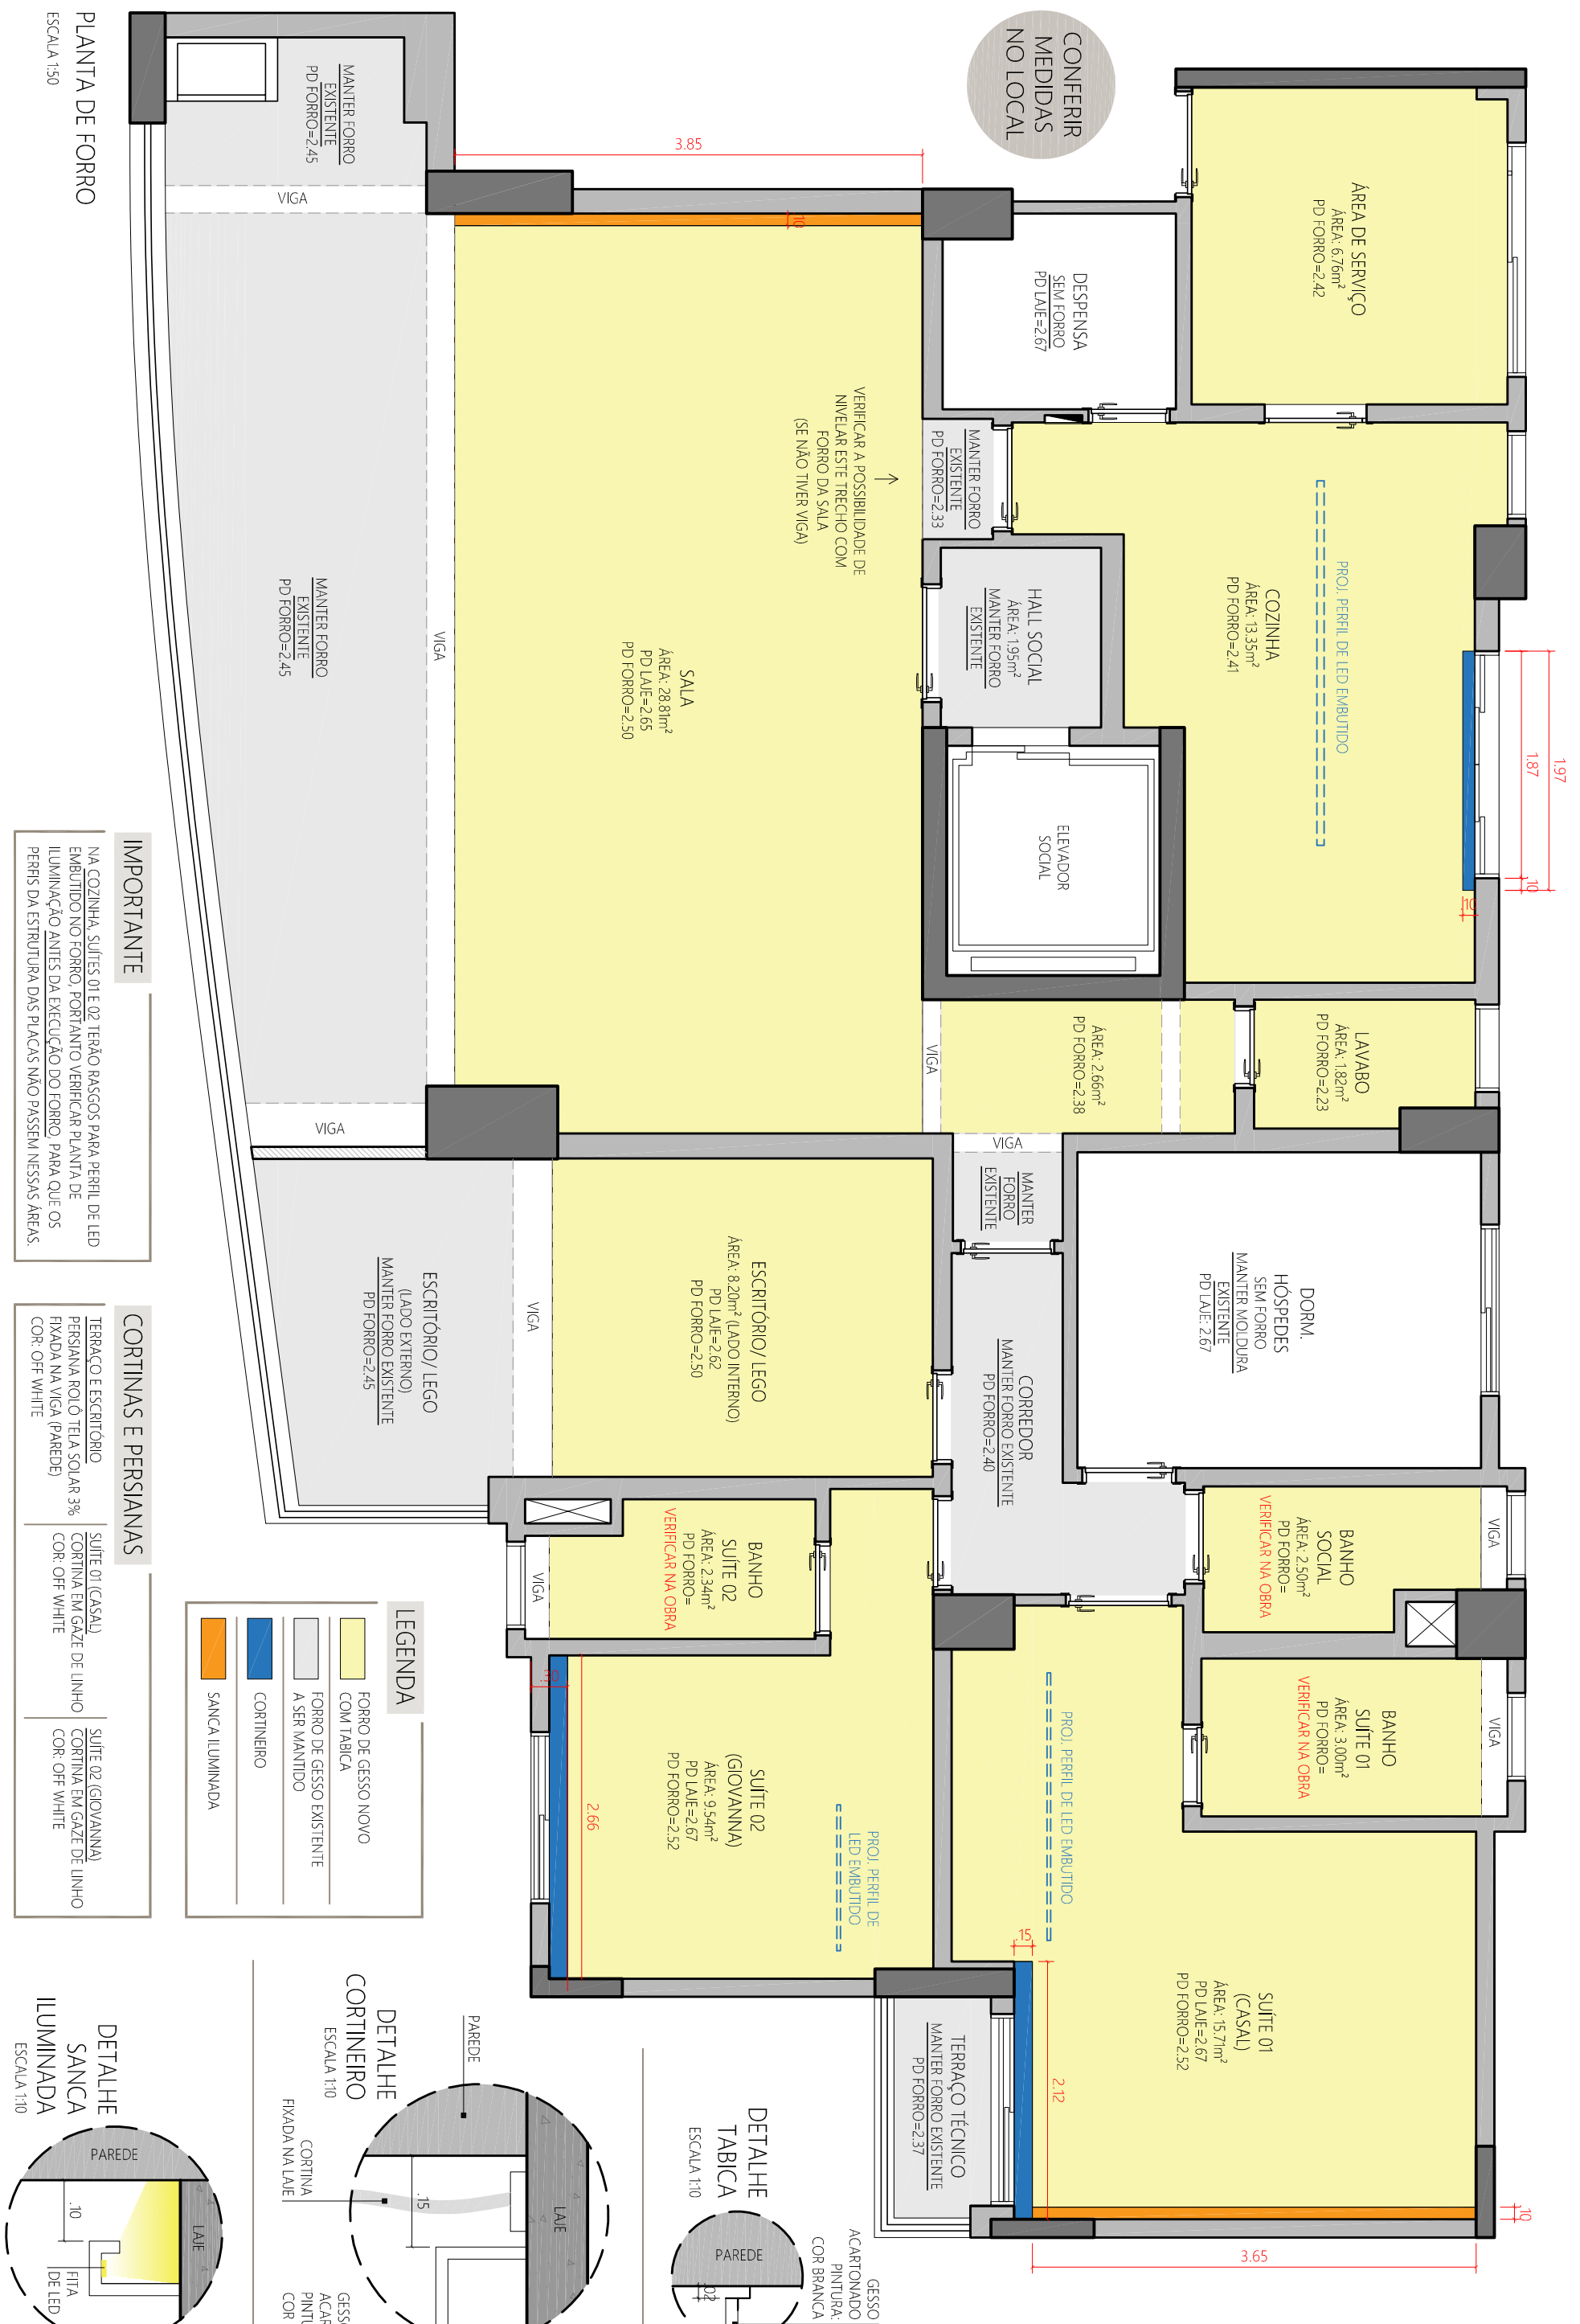

PLANTA DE FORRO
ESCALA 1:50

IMPORTANTE
NA COZINHA, SUÍTES 01 E 02 TERÃO RASGOS PARA PERFIL DE LED EMBUTIDO NO FORRO, PORTANTO VERIFICAR PLANTA DE ILUMINAÇÃO ANTES DA EXECUÇÃO DO FORRO. PARA QUE OS PERIS DA ESTRUTURA DAS PLACAS NÃO PASSEM NESSAS ÁREAS.

CORTINAS E PERSIANAS
TERRAÇO E ESCRITÓRIO
PERSIANA ROLO TELA SOLAR 3%
FIXADA NA VIGA (PAREDE)
COR: OFF WHITE
SUÍTE 01 (CASAL)
CORTINA EM GAZE DE LINHO
COR: OFF WHITE
SUÍTE 02 (GIOVANNA)
CORTINA EM GAZE DE LINHO
COR: OFF WHITE

LEGENDA

- FORRO DE GESSO NOVO COM TABICA
- FORRO DE GESSO EXISTENTE A SER MANTIDO
- CORTINEIRO
- SANCA ILUMINADA

