



IMPLANTAÇÃO
ESCALA: 1/500



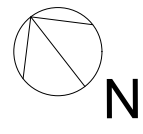



TABELA DOS AMBIENTES		
NUMERO	AMBIENTE	SETOR
1	CAMPO OFICIAL DE FUTEBOL	ESPORTIVO
2	VESTIARIOS CAMPO	APOIO
3	PRAÇA DE AGUA	CONVIVENCIA
4	CAIXA DE AGUA EXTERNA	INFRAESTRUTURA
5	PRAÇA ALTA	CONVIVENCIA
6	PRAÇA BAIXA	CONVIVENCIA
7	ESTACIONAMENTO	APOIO
8	ACADEMIA	ESPORTIVO
9	DEPOSITO PISCINA	APOIO
10	CASA DE MAQUINAS	INFRAESTRUTURA
11	PISCINA	ESPORTIVO
12	VESTIARIOS PISCINA	APOIO
13	SALA DE AULA - CROSS FIT	ESPORTIVO
14	BANHEIROS	APOIO
15	BRINQUEDOTECA	CONVIVENCIA
16	ALMOXARIFADO/ APOIO QUADRA	APOIO
17	VESTIARIOS QUADRA POLI-ESPORTIVA	APOIO
18	QUADRA POLI-ESPORTIVA	ESPORTIVO
19	SALA DE AULA - LUTA	ESPORTIVO
20	SALA DE AULA - LUTA	ESPORTIVO
21	SALA DE AULA - GINASTICA	ESPORTIVO
22	SALA DE AULA - GINASTICA	ESPORTIVO
23	BANHEIROS	APOIO
24	DEPOSITO	APOIO
25	ALMOXARIFADO	APOIO
26	ALMOXARIFADO	APOIO
27	SALA DE AULA - DANÇA	ESPORTIVO
28	SALA DE AULA - DANÇA	ESPORTIVO
29	BANHEIROS	APOIO
30	AREA DE EXPOSIÇÃO	CULTURAL
31	DEPOSITO	APOIO
32	BANHEIROS	APOIO
33	CAFETERIA	APOIO
34	FOYER	CULTURAL
35	SALA DE AUDIO E VIDEO	APOIO
36	TEATRO	CULTURAL
37	CAMARINS	APOIO
38	BANHEIROS	APOIO
39	COPA FUNCIONARIOS	APOIO
40	ADMINISTRAÇÃO	ADMINISTRATIVO
41	ADMINISTRAÇÃO	ADMINISTRATIVO
42	DEPOSITO	APOIO
43	ALMOXARIFADO	APOIO
44	BANHEIROS	APOIO
45	TERRAÇO COBERTO	CONVIVENCIA
46	TERRAÇO VERDE	CONVIVENCIA

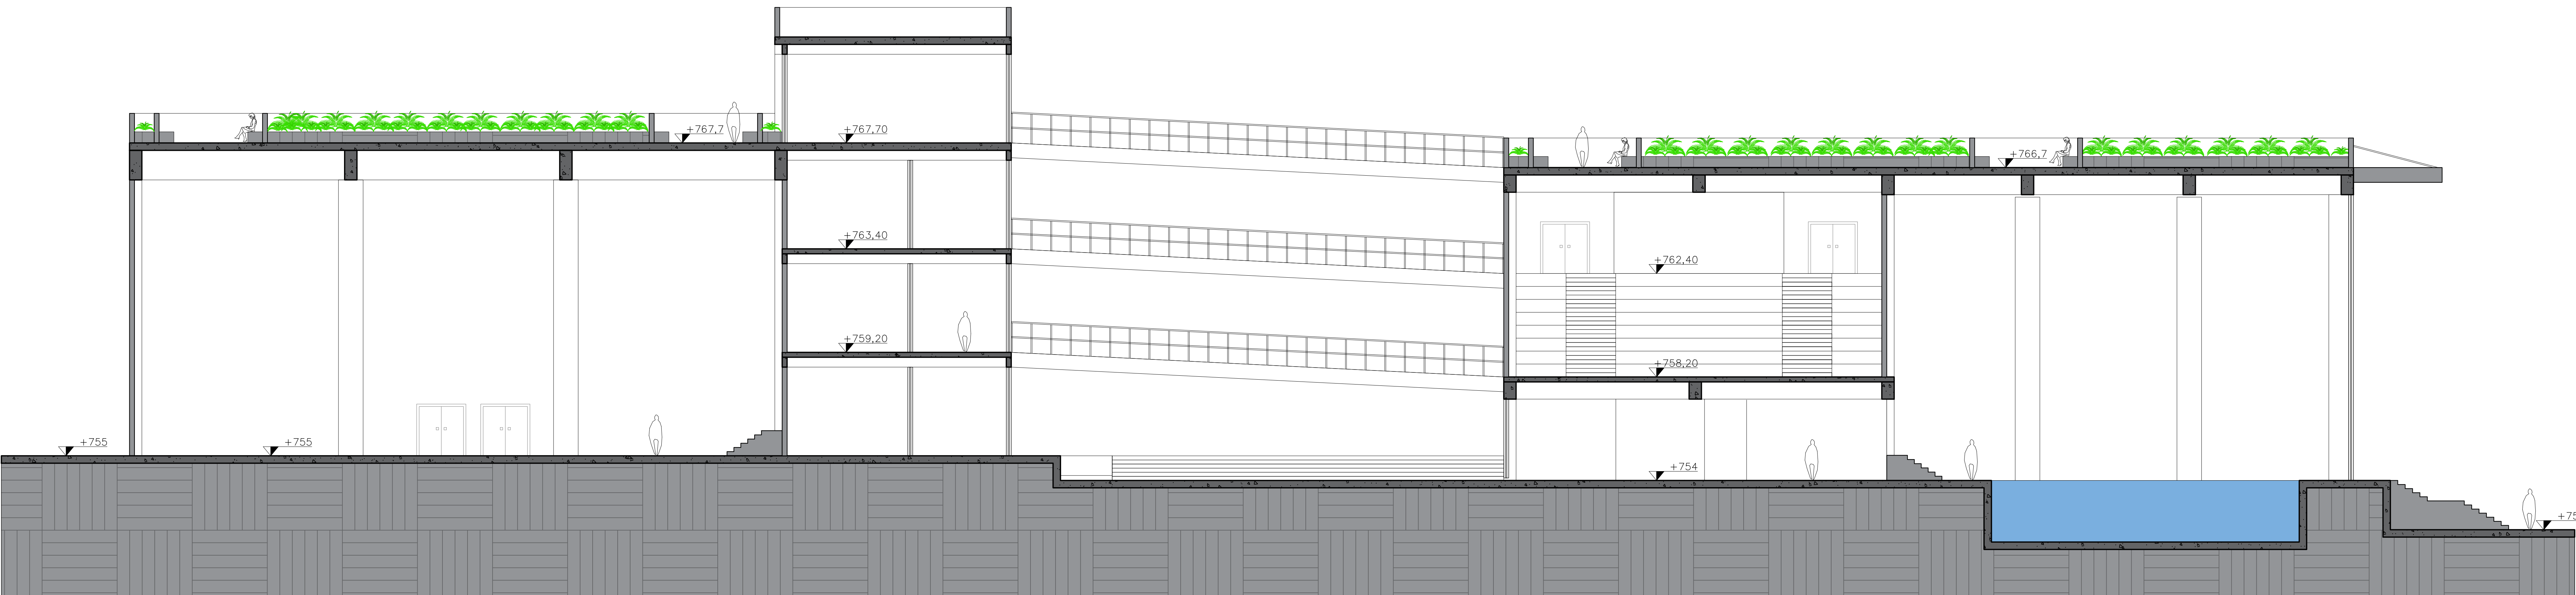


CORTE AA
ESCALA: 1/100

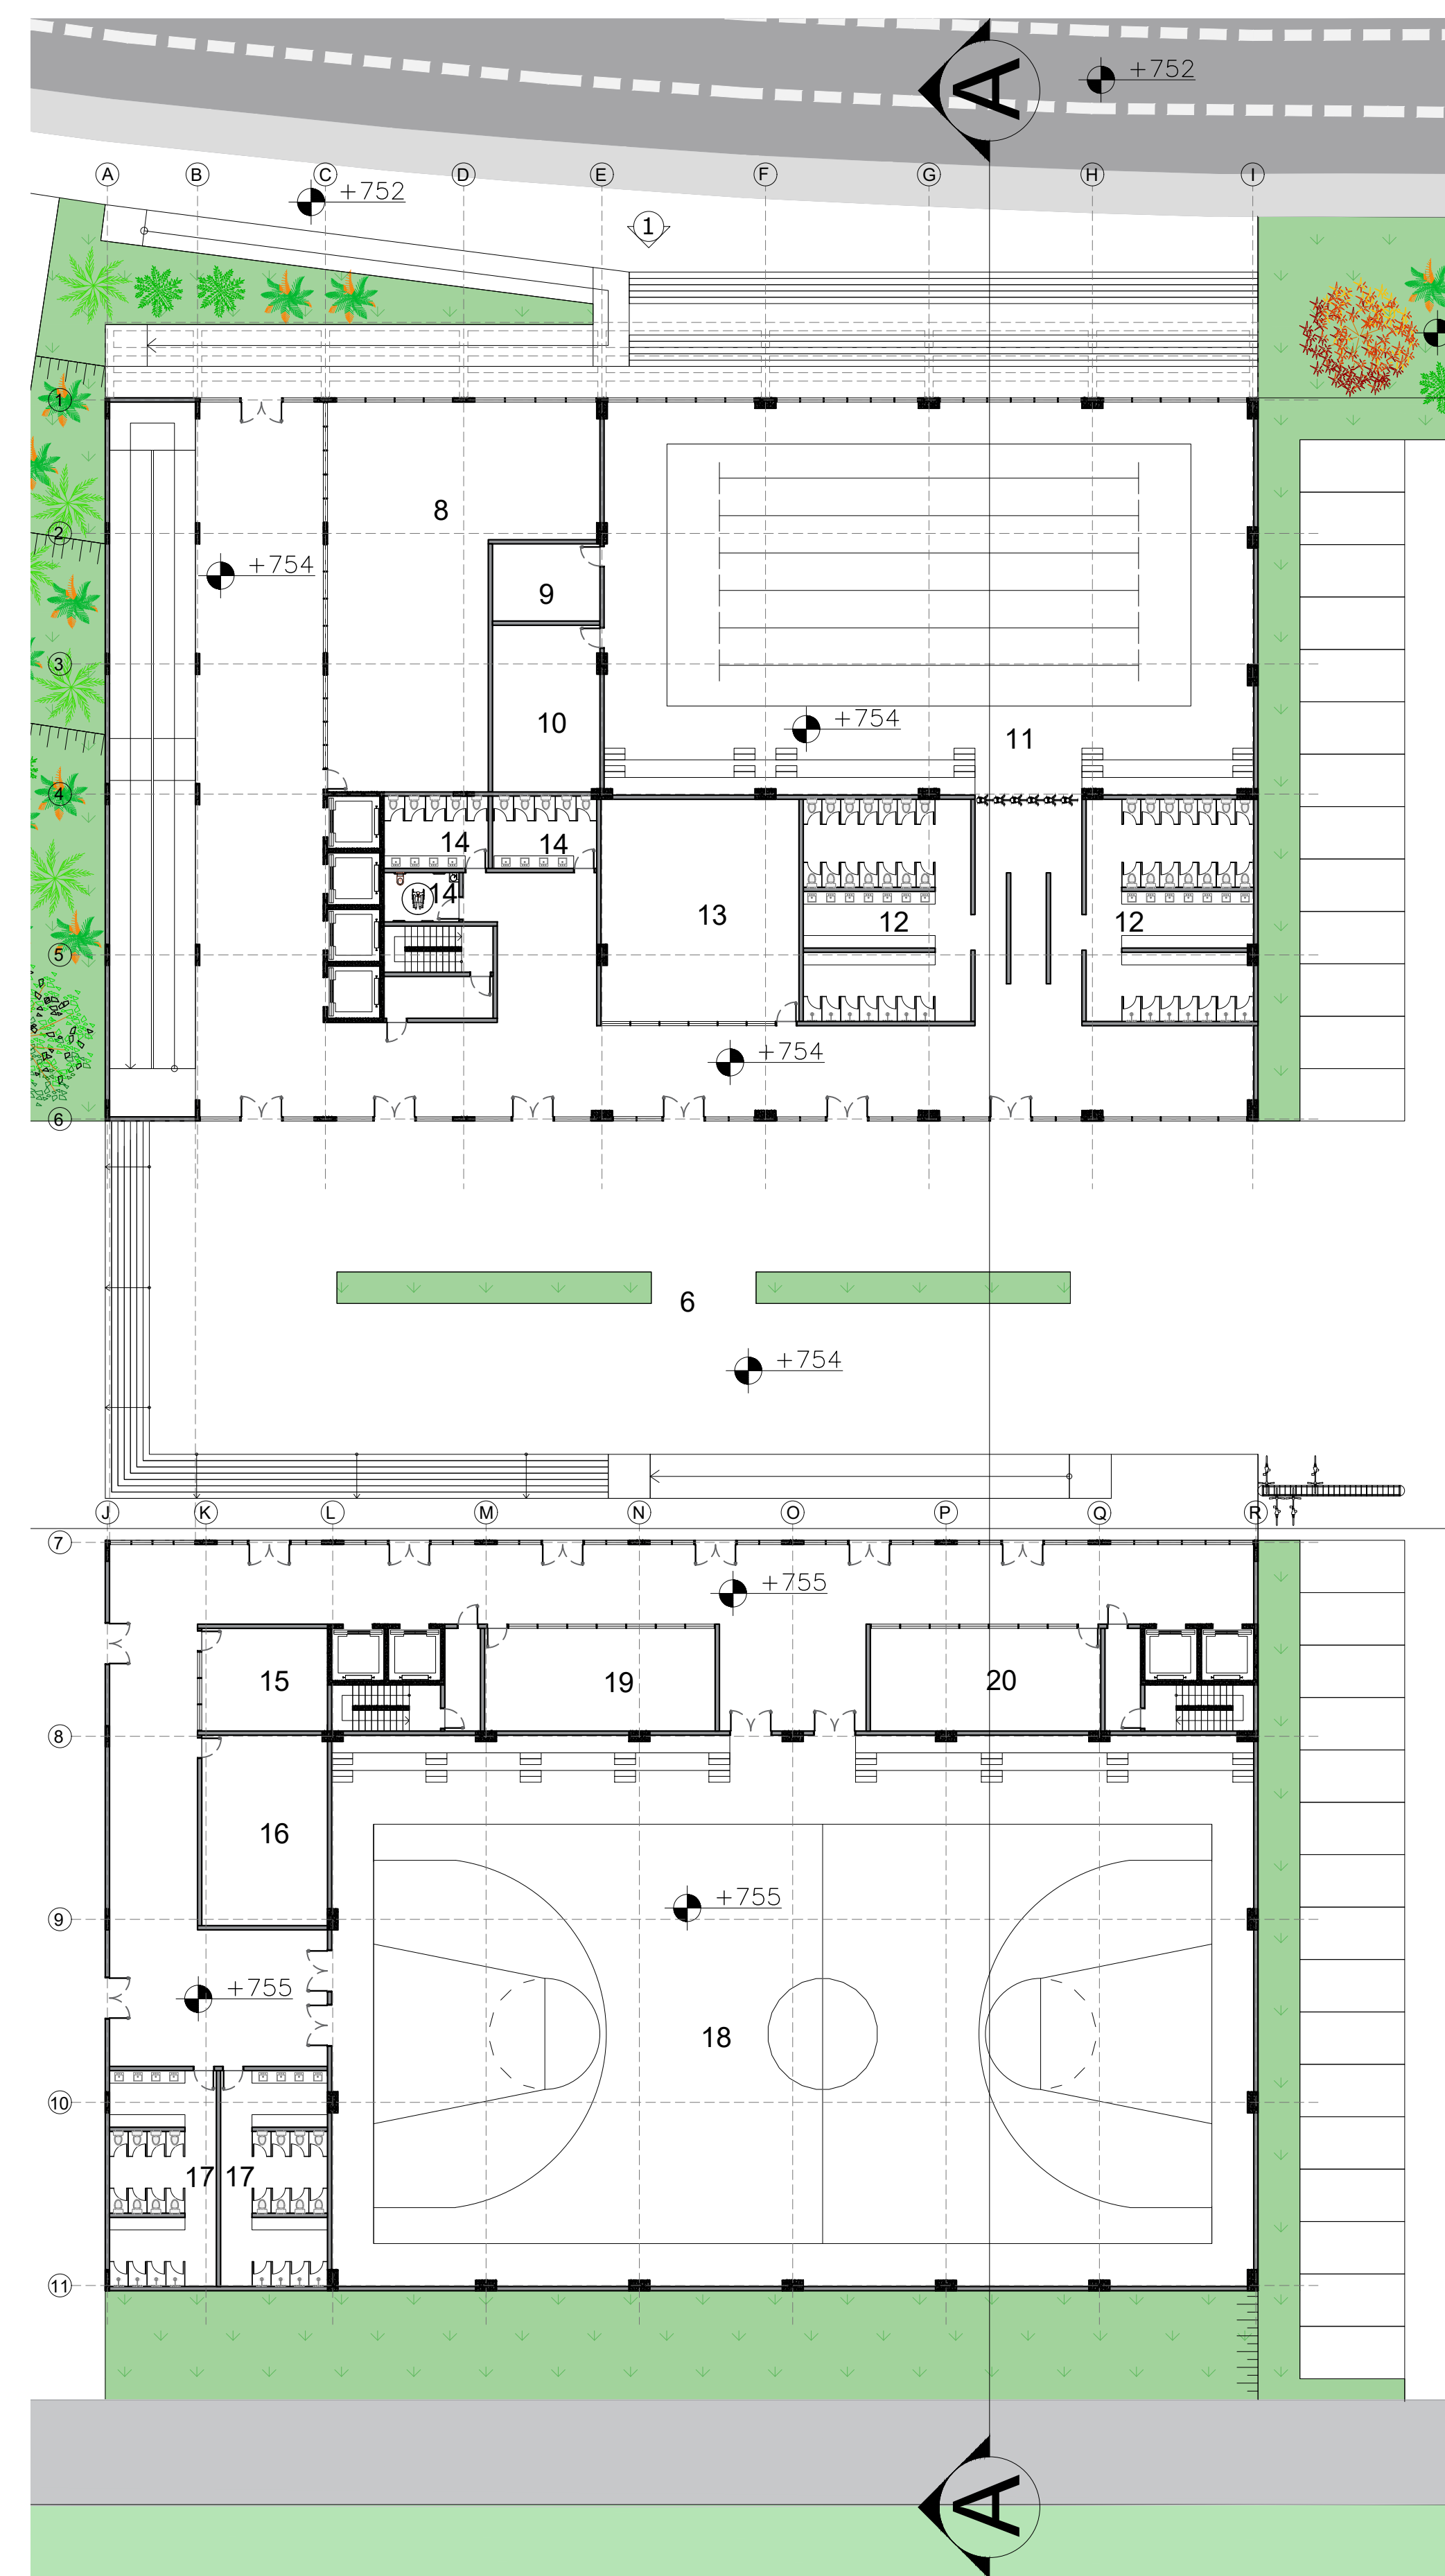


TERREO - EDIFICIO
ESCALA: 1/250

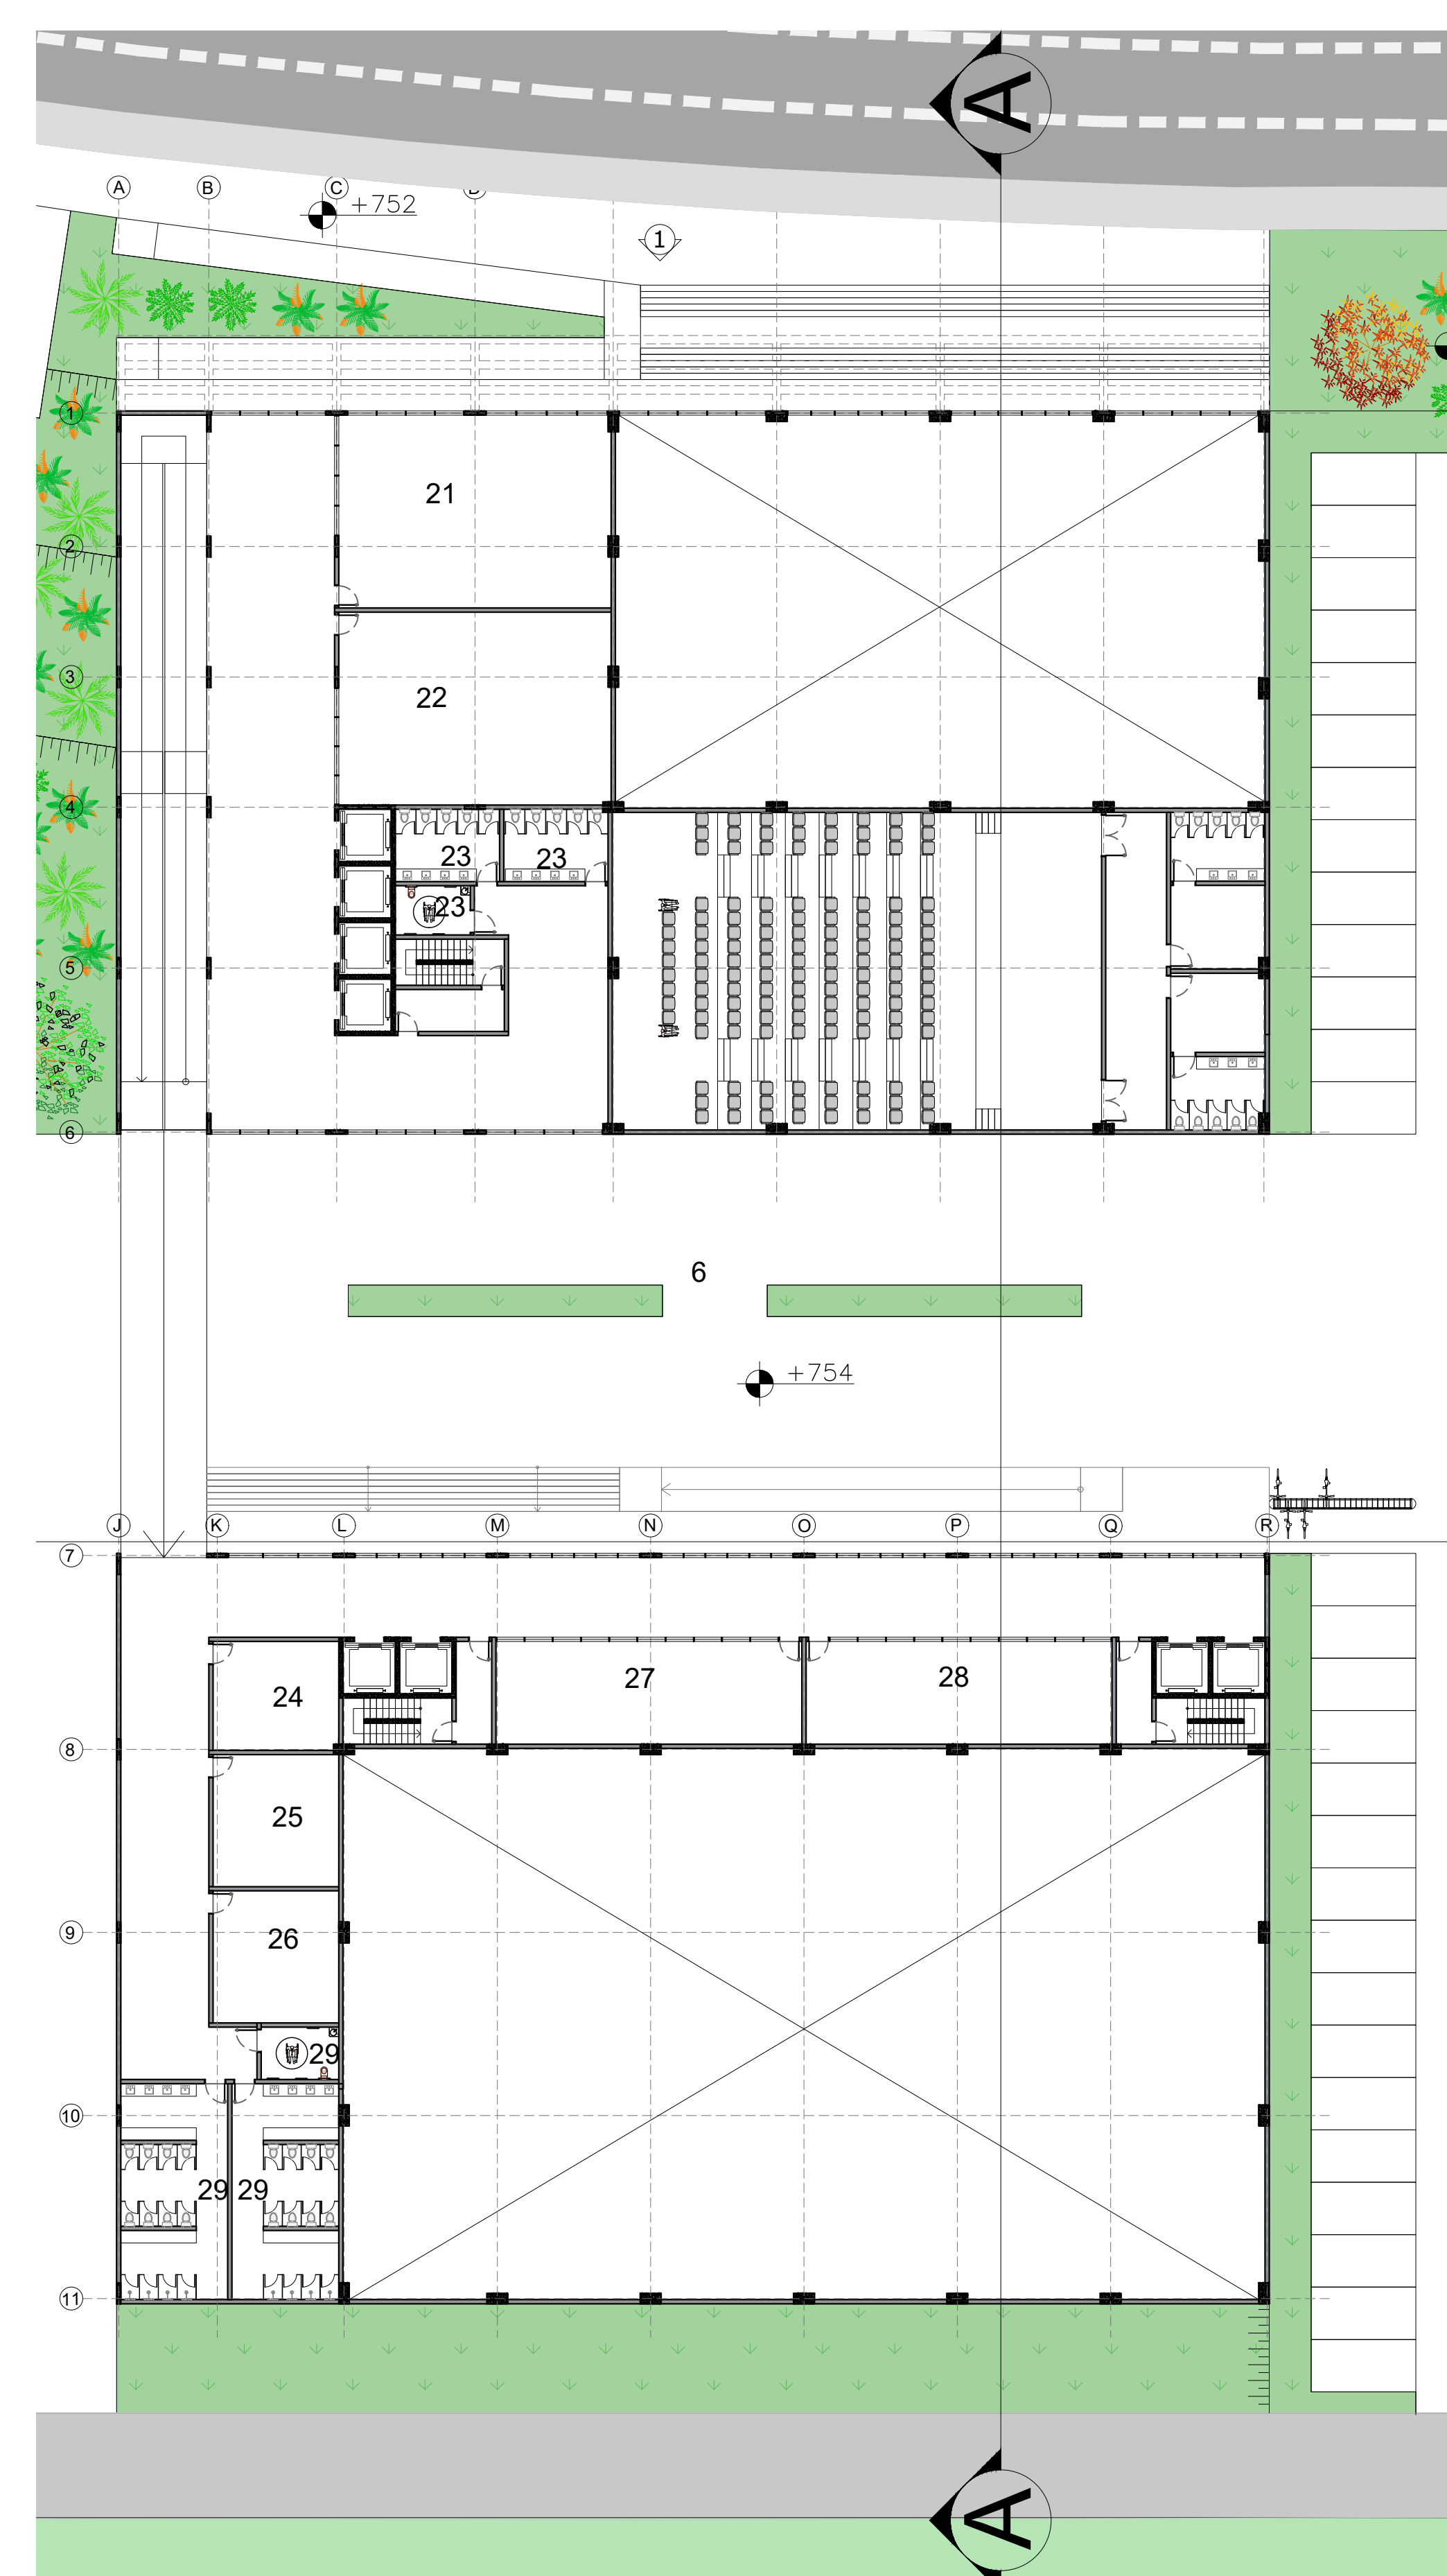


2- PAVIMENTO
ESCALA: 1/250

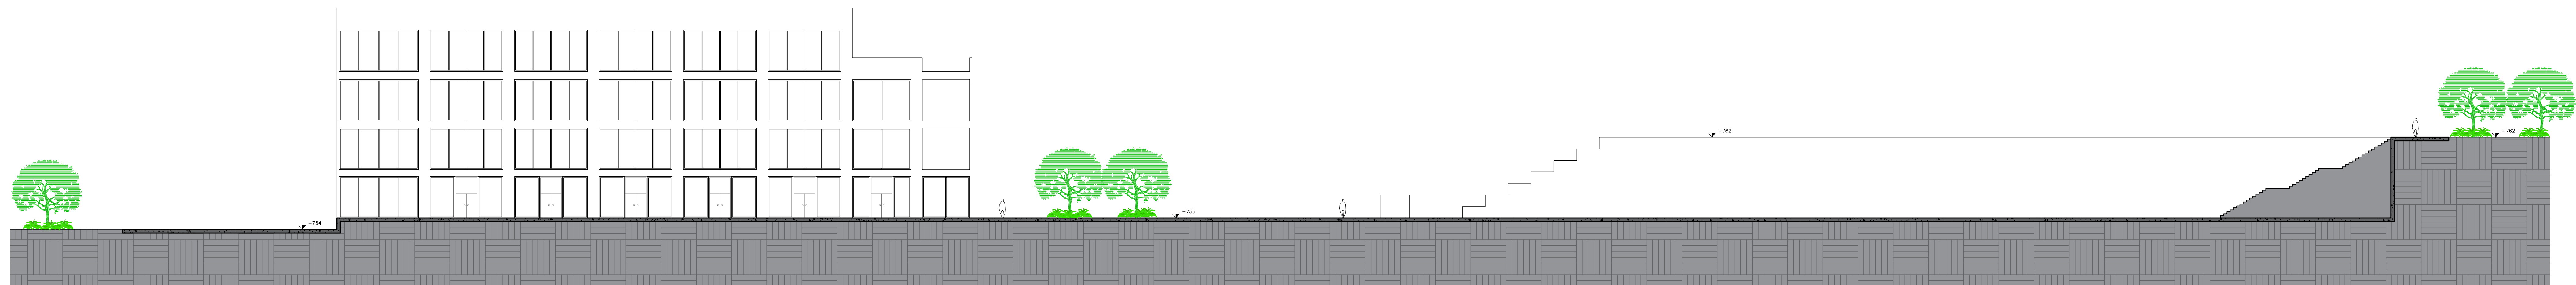


TERREO - EDIFICIO
ESCALA: 1/200

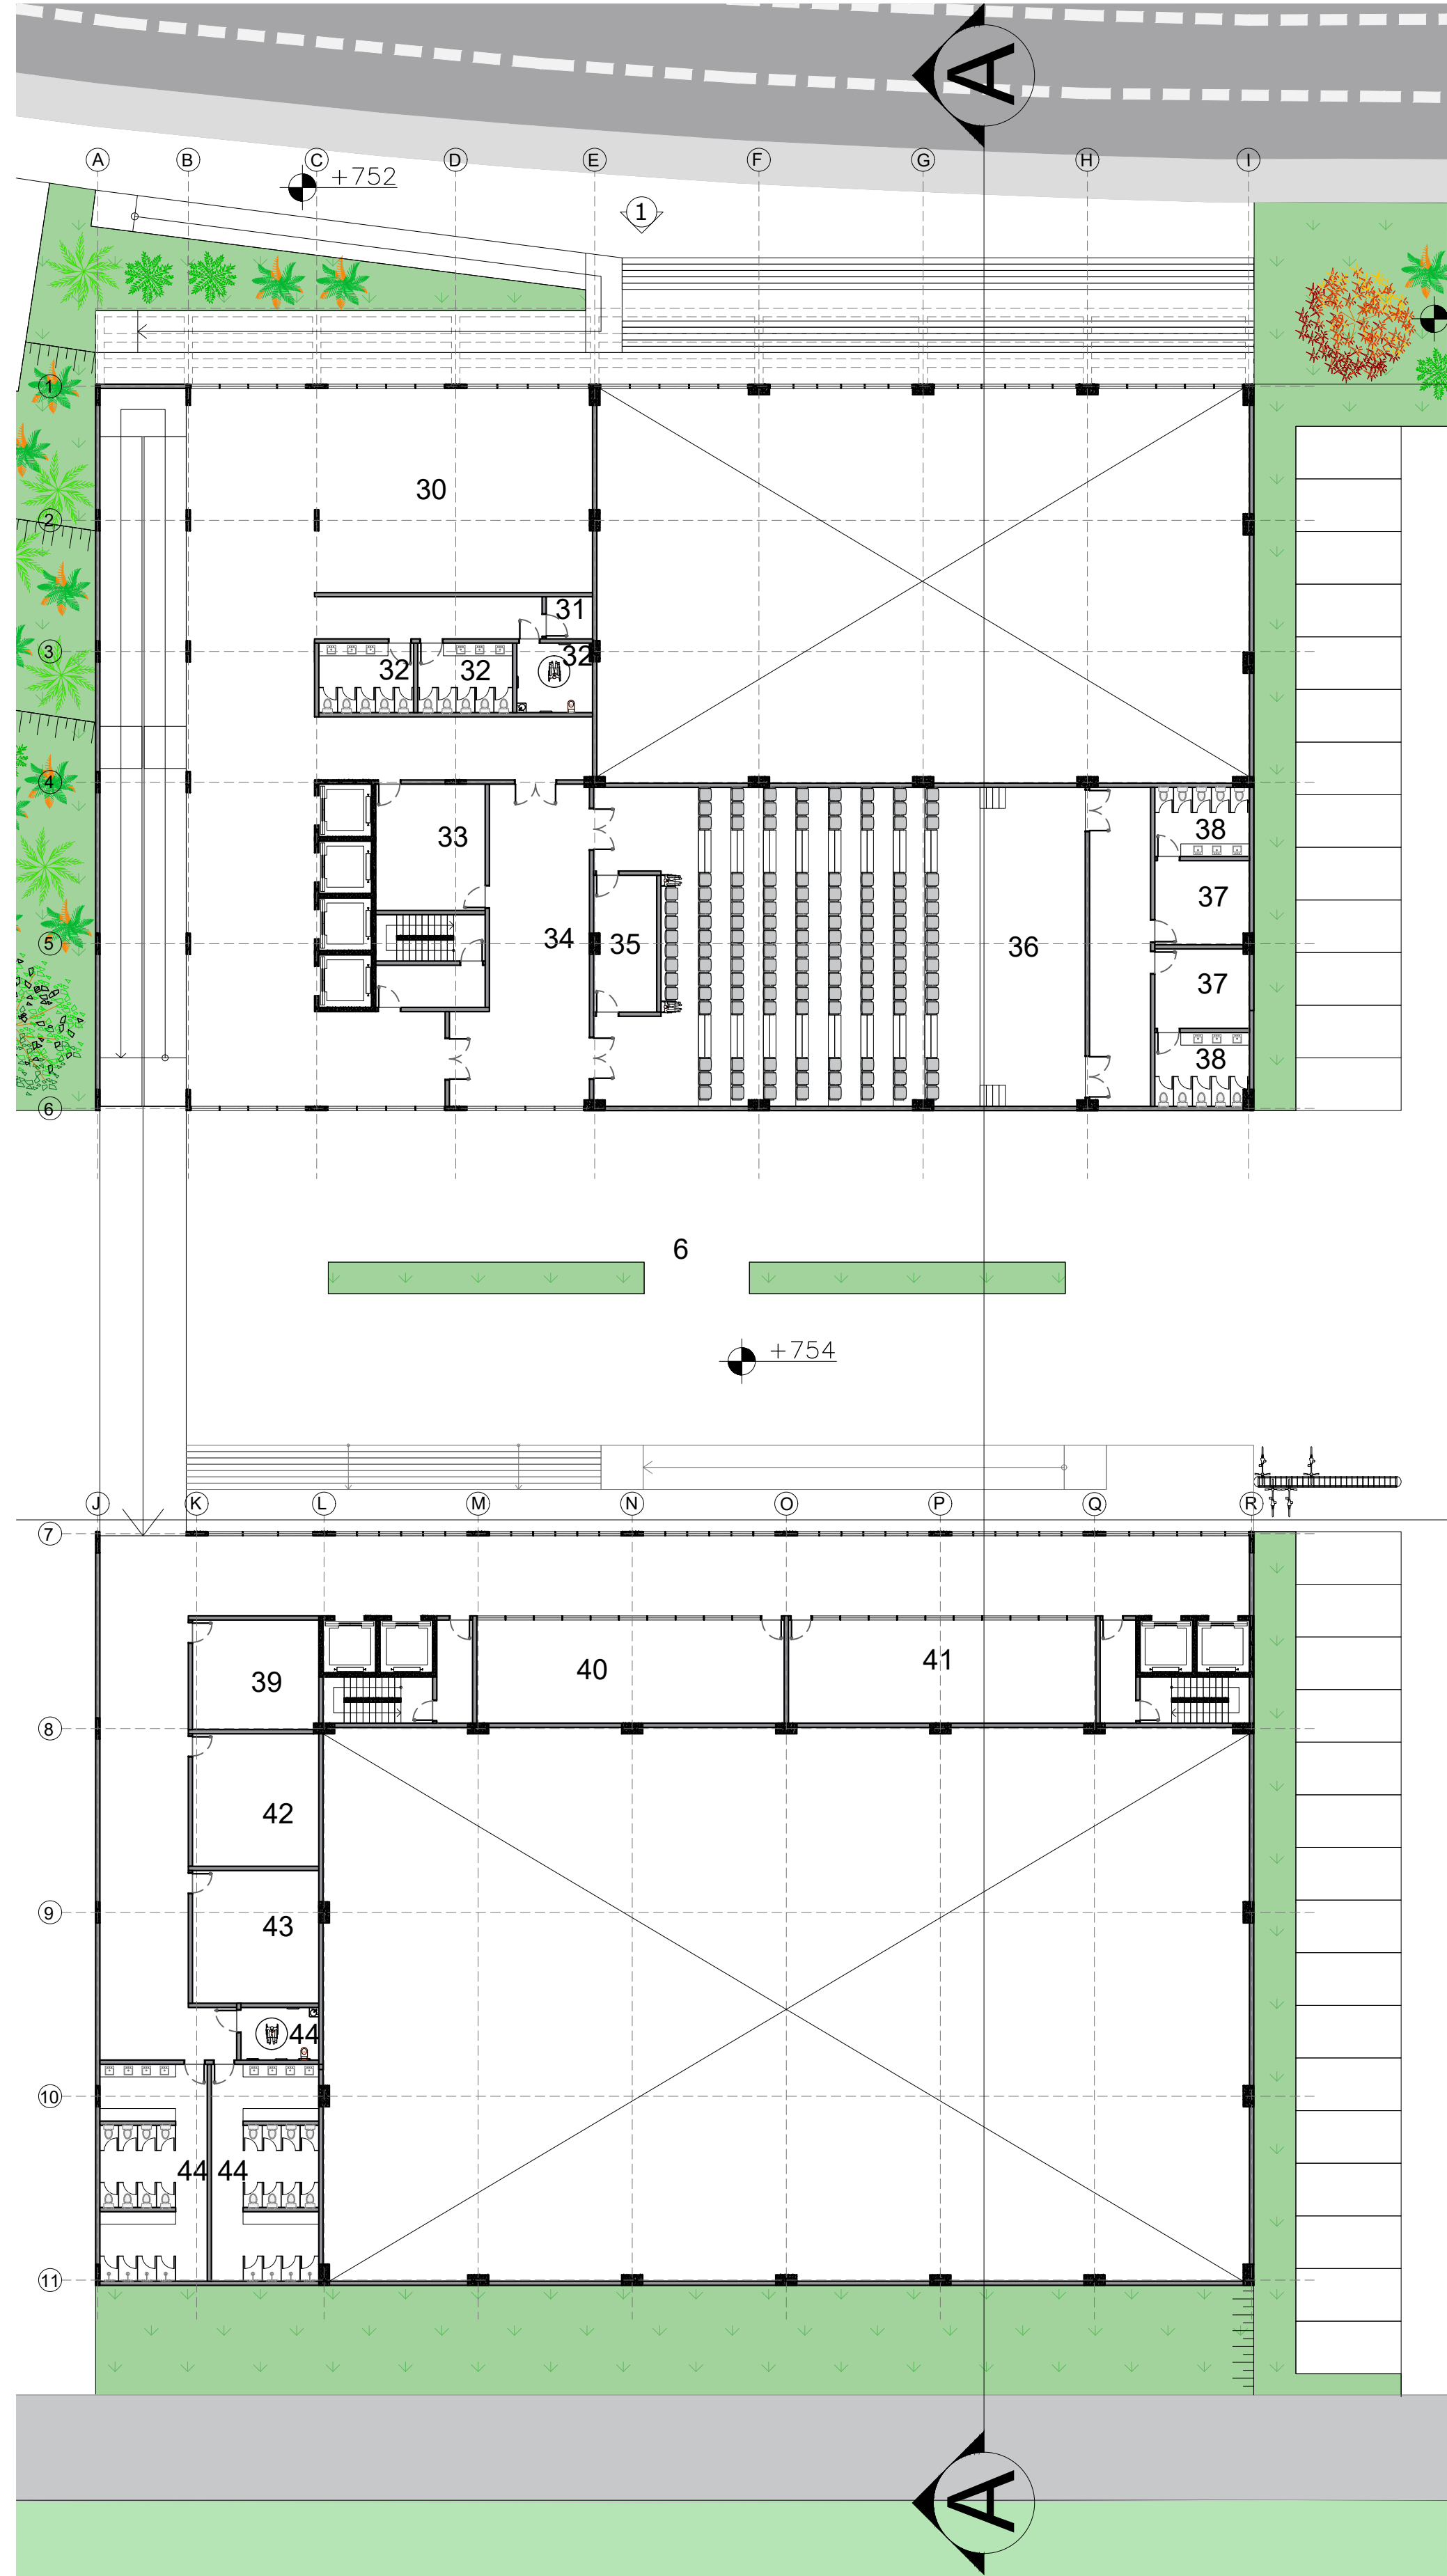


3- PAVIMENTO
ESCALA: 1/250

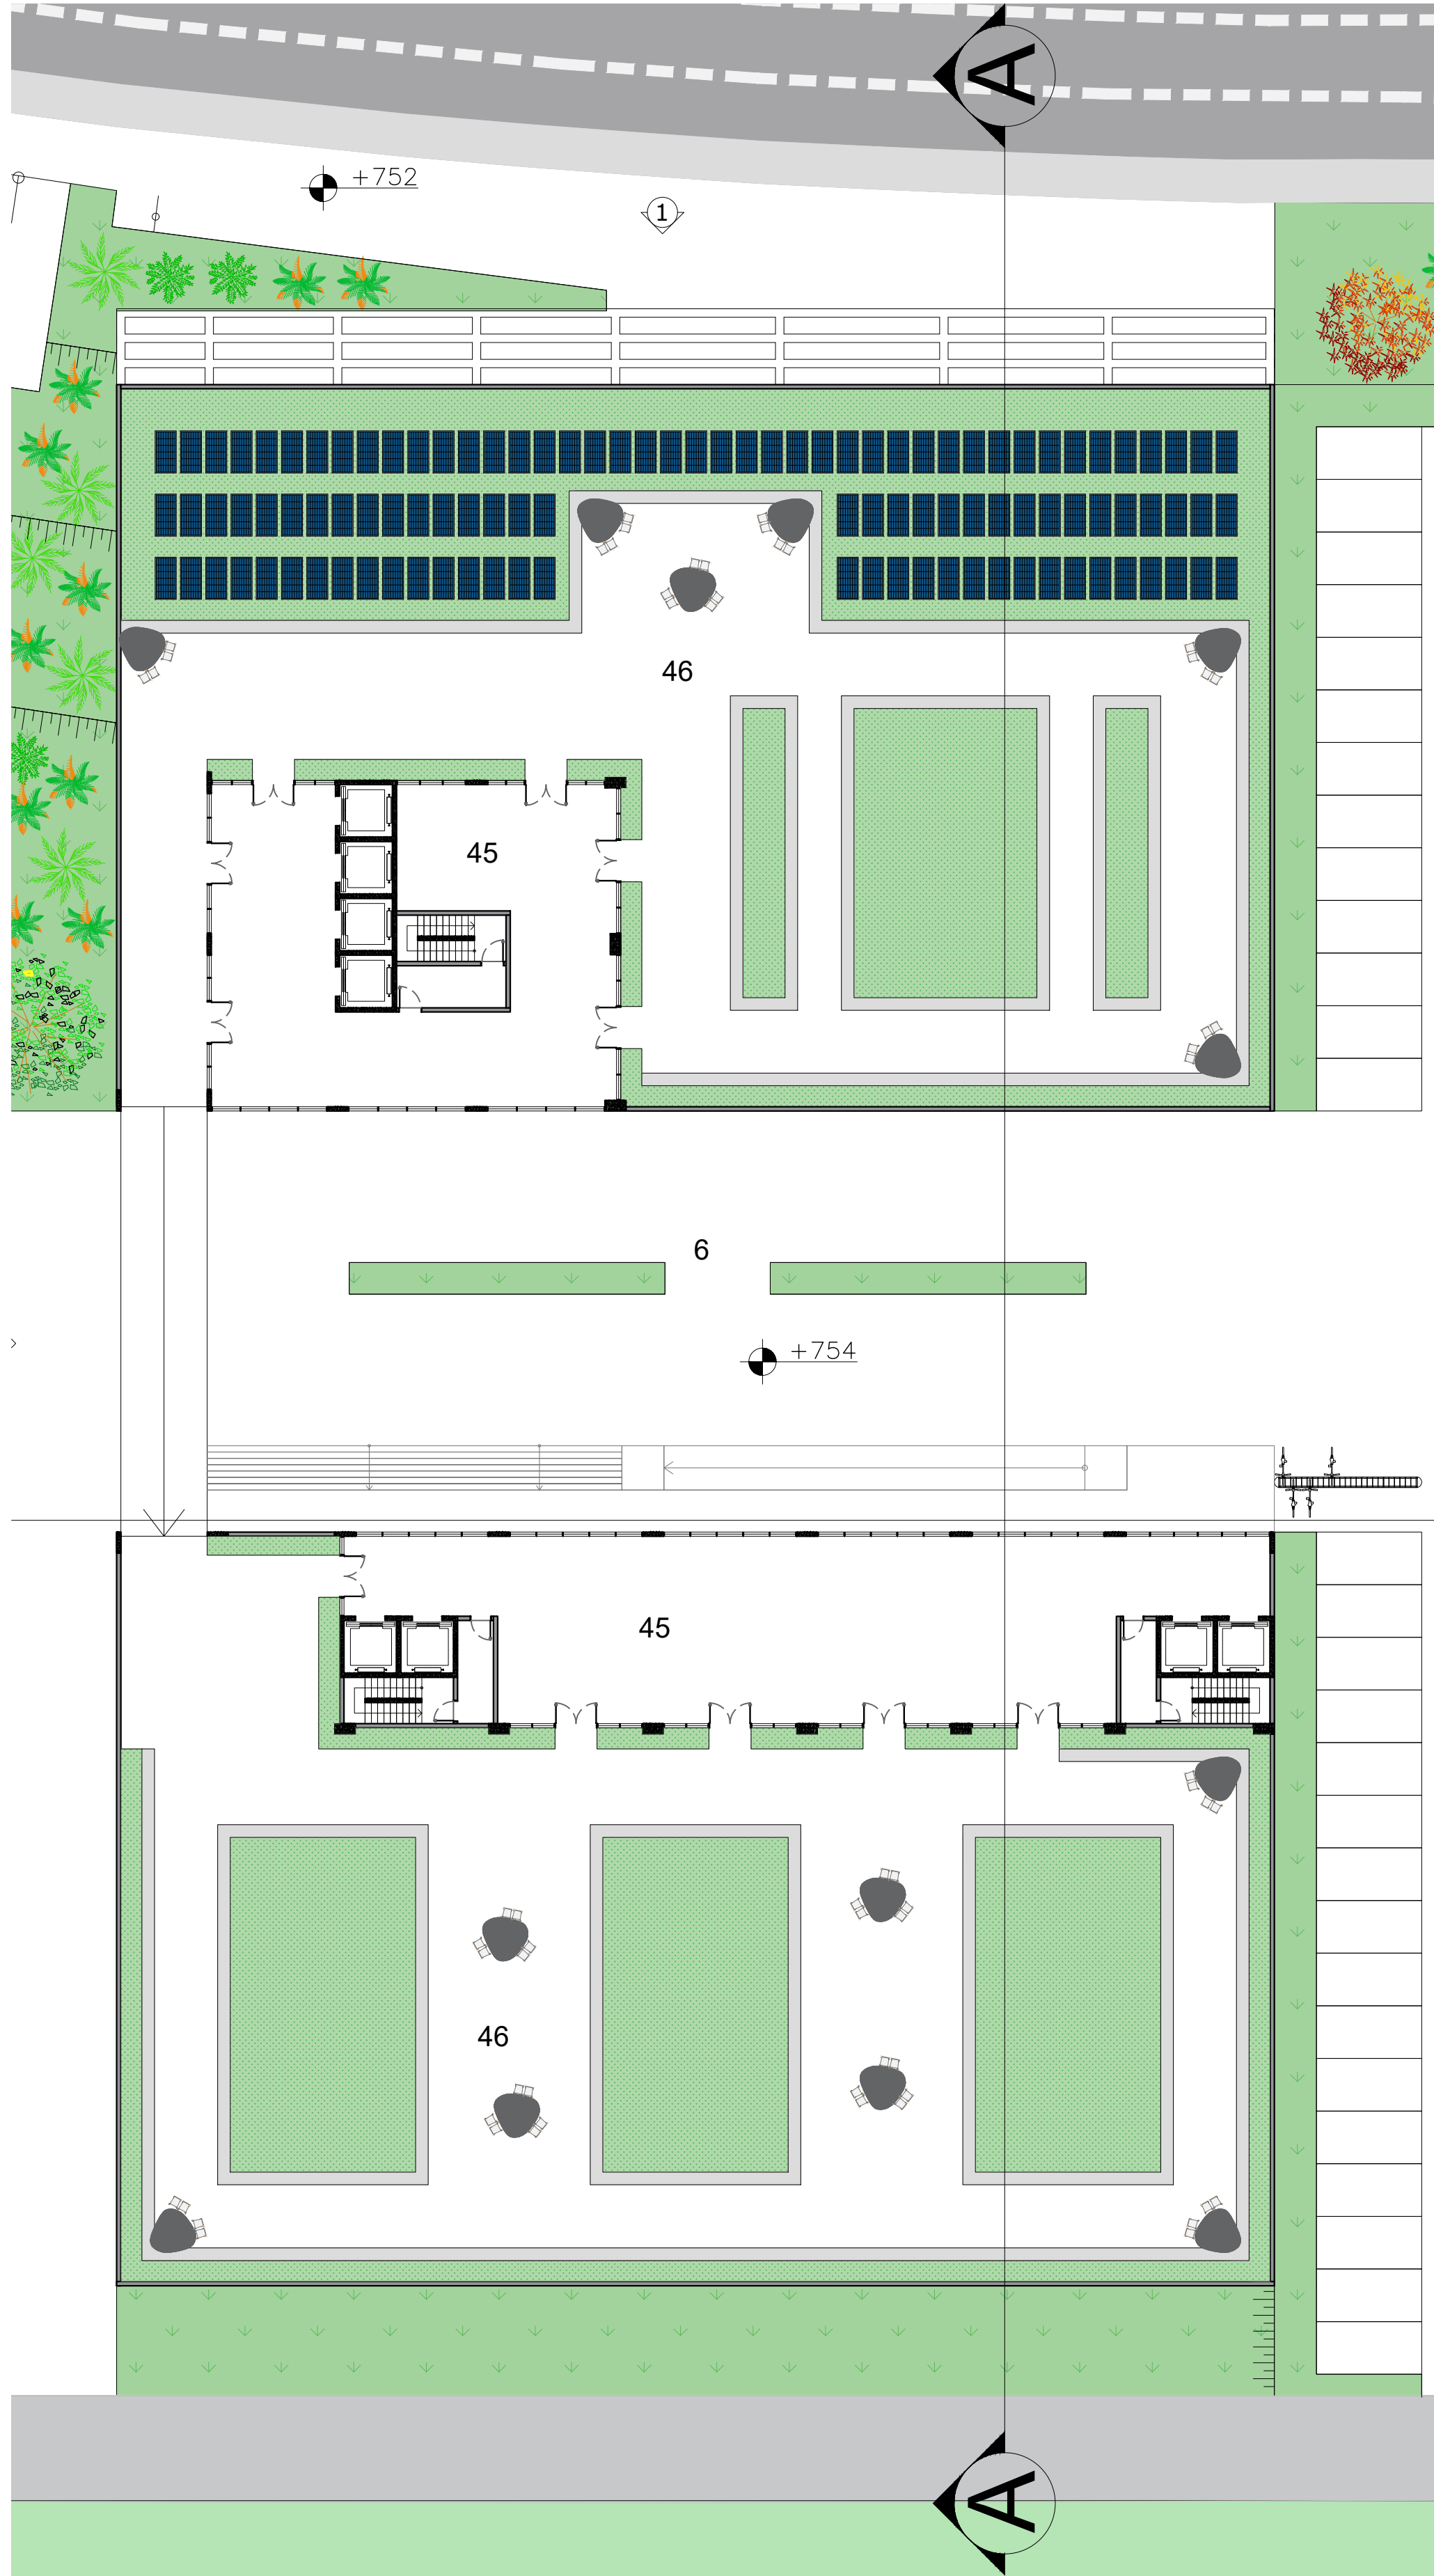

COBERTURA
ESCALA: 1/250

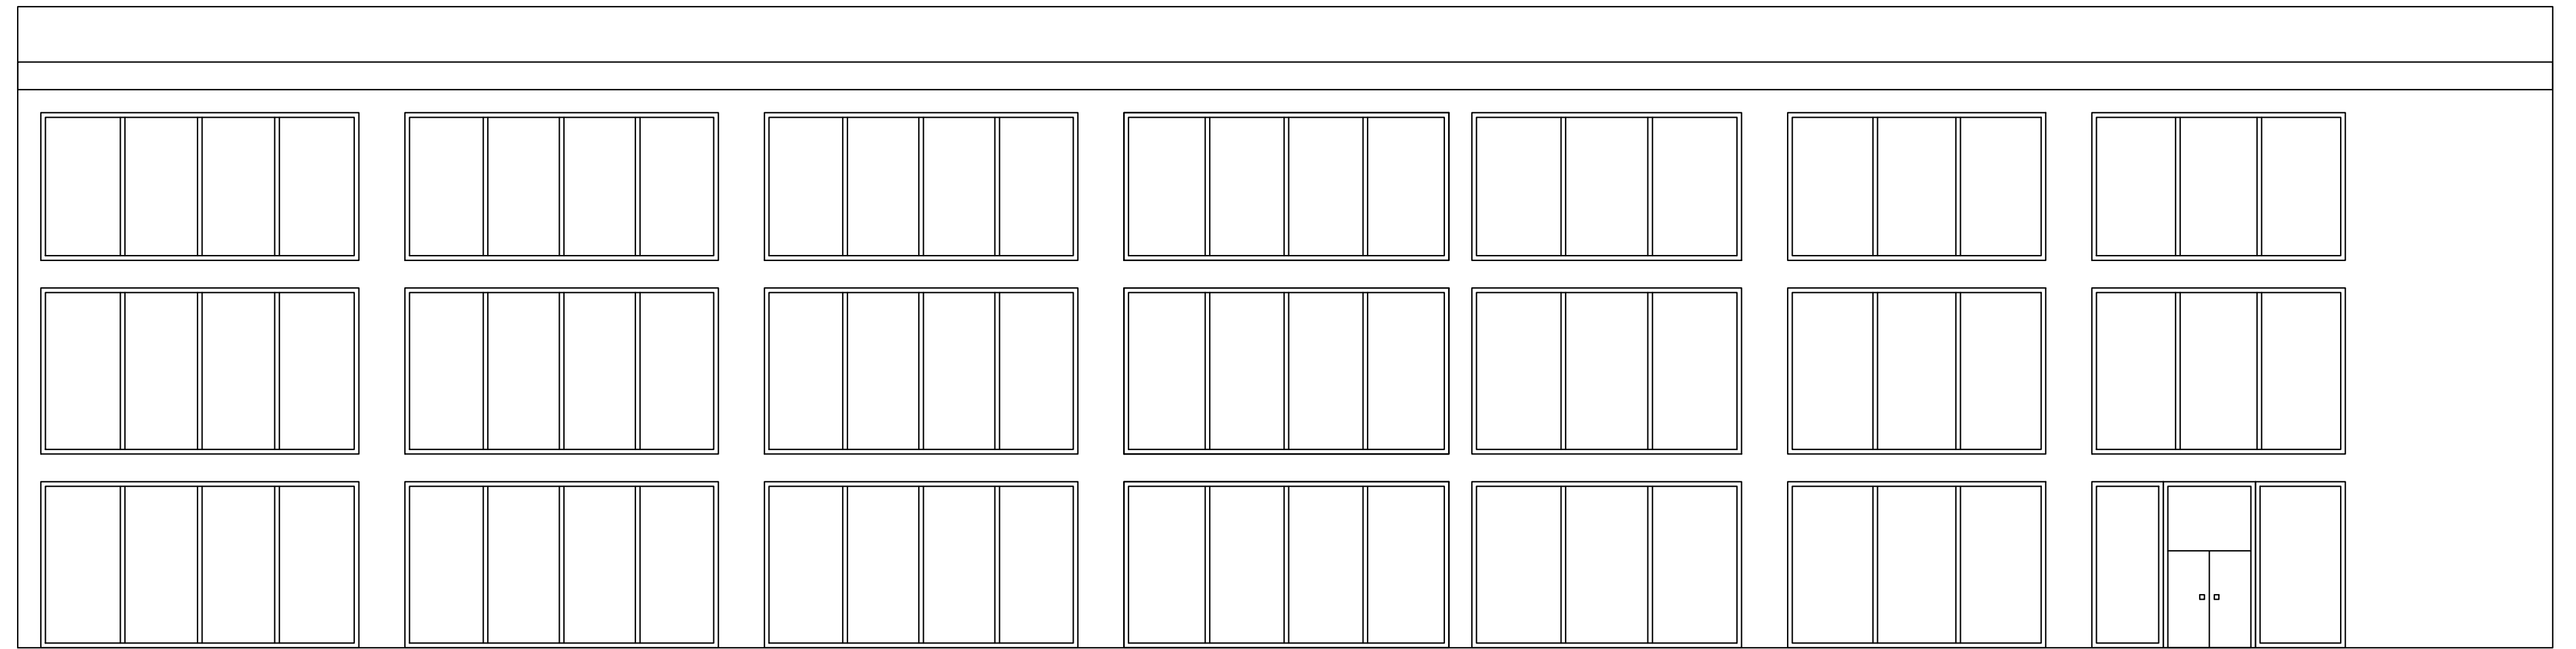

ELEVAÇÃO 1
ESCALA: 1/100

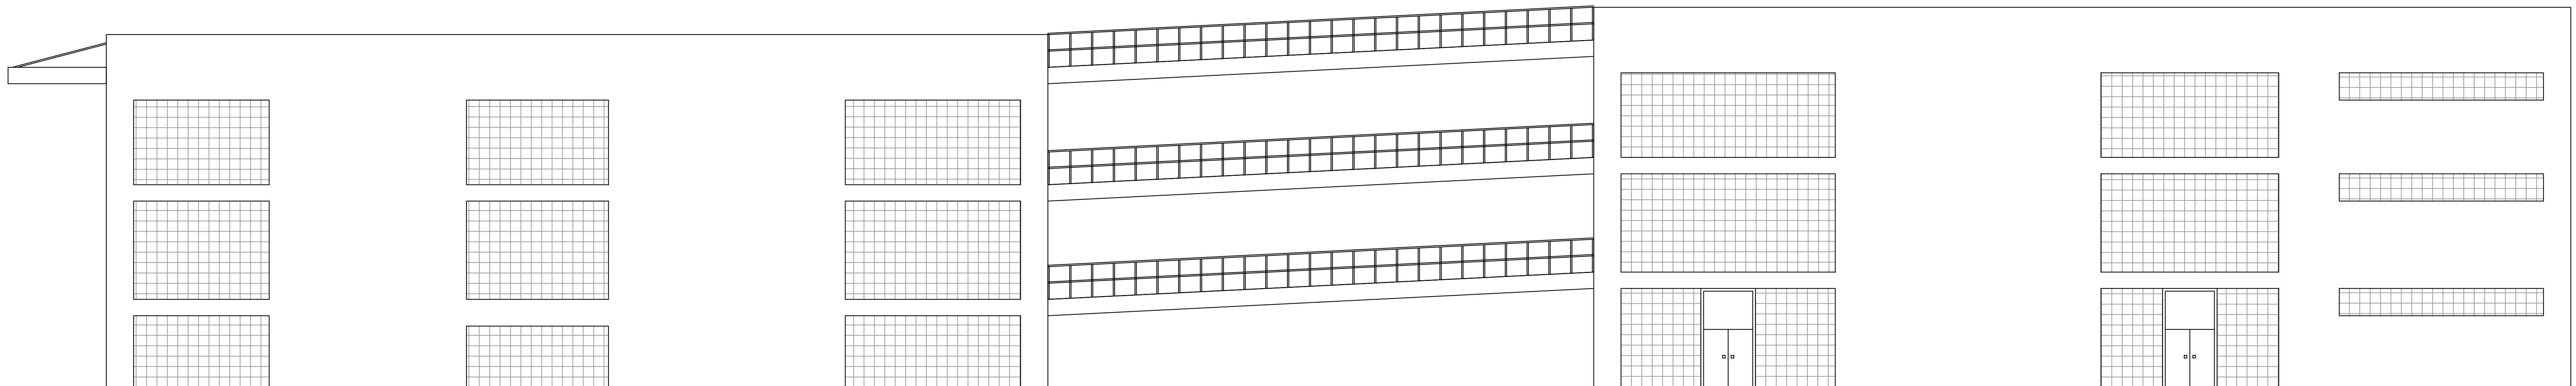

ELEVAÇÃO 2
ESCALA: 1/100