


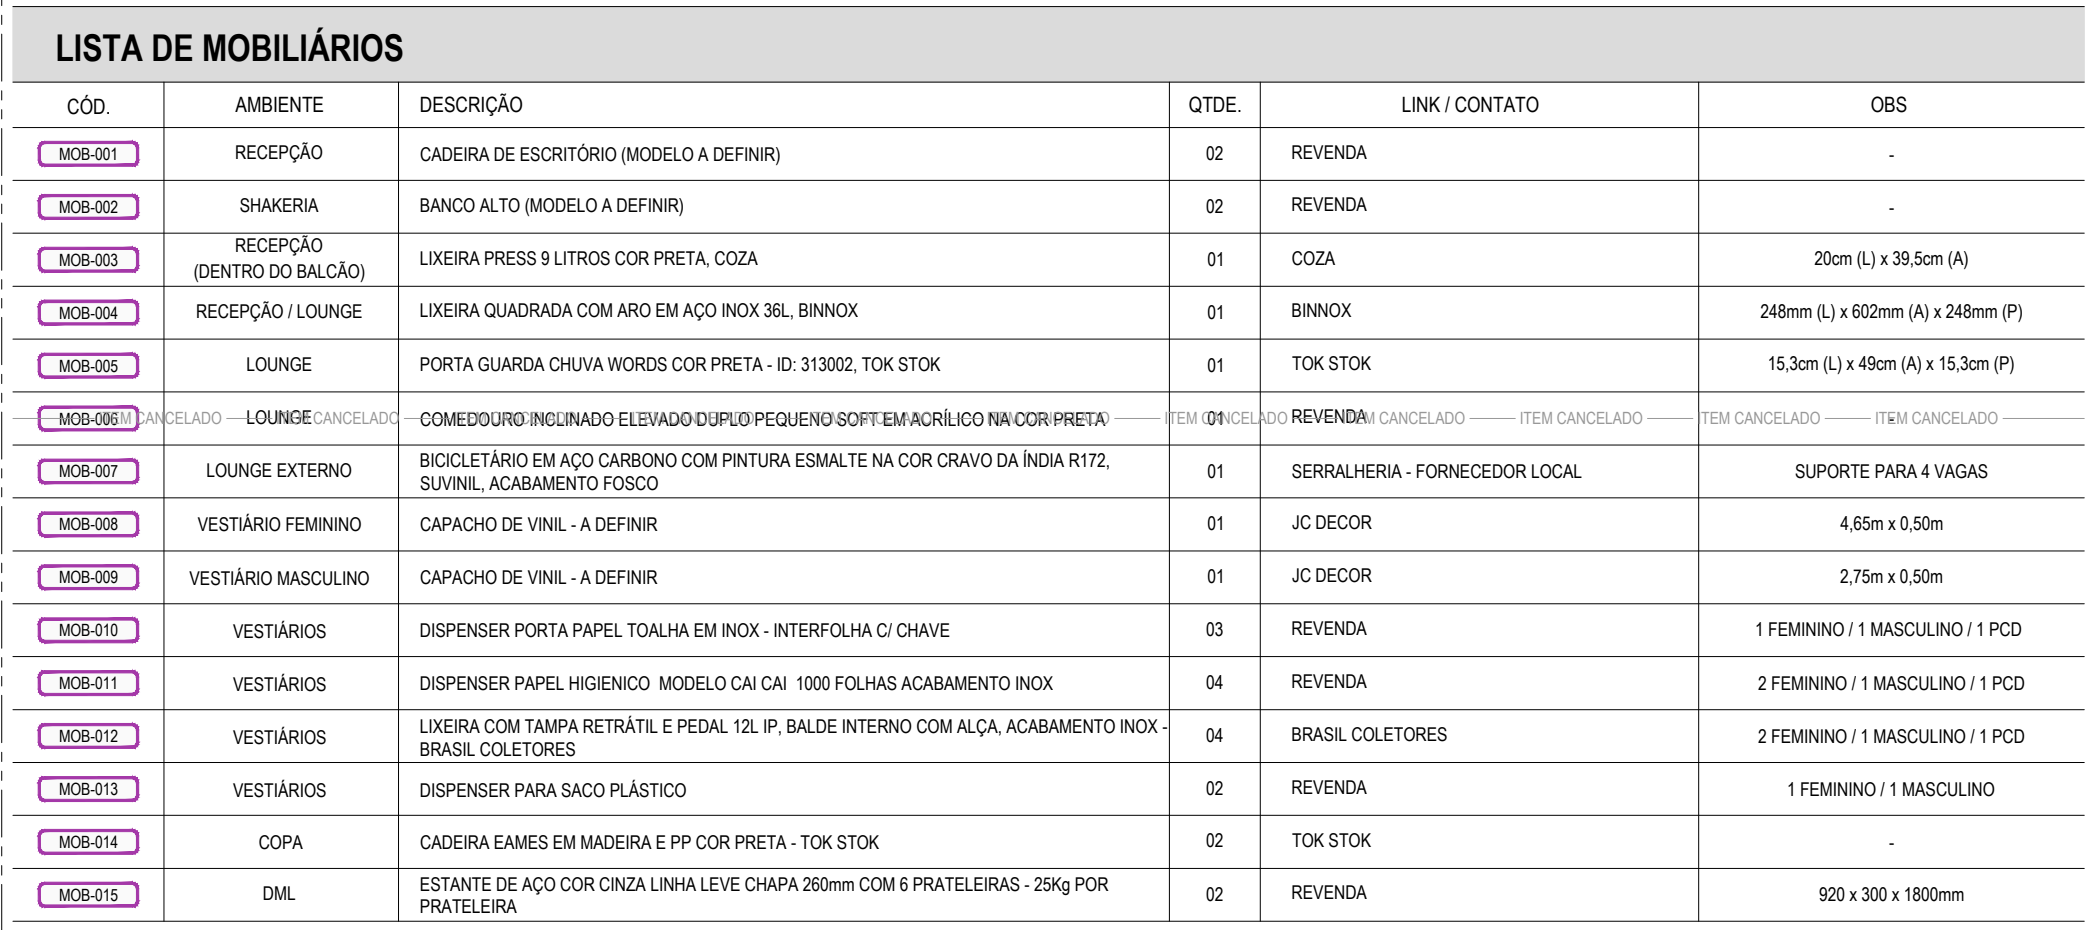

LISTA DE EQUIPAMENTOS

COD	AMBIENTE	DESCRIÇÃO	QTDTE	LINK / CONTATO	OBS
	SALA RACK 1	SMART TV 20"	01	REVENDA	220V

OBS: TODOS OS EQUIPAMENTOS DEVERÃO SER 220V

TABELA DE VEGETAÇÕES

COD	AMBIENTE	PAISAGEM/ESPECÍFICO	NATURA/PERMANENTE	ESPECIE	QT. 1M	MODELO VASO	QT. 1M	QNT. OBS

Obs 1: NECESSÁRIO SEGUIR COM AS VEGETAÇÕES SIMILARES AS SUGERIDAS, ATENTANDO-SE PARA O ASPECTO TROPICAL COM FOLHAS GRANDES E VERDES

OBS 3: TODOS OS VASOS E CACHEIROS PODERÃO SER ADQUIRIDOS COM FORNECEDORES LOCAIS, DE FORMA QUE SIGA O CONCEITO APRESENTADO EM SD. 00

FORNECEDORES PARCEIROS

TABELA DE COMUNICAÇÃO VISUAL

[illegible]

OBS 1: TODAS AS ESPECIFICAÇÕES DE COMUNICAÇÃO VISUAL DEVERÃO SER VALIDADAS NO CADERNO VISUAL PADRÃO DOS STUDIOS PARA ADEQUAÇÕES NECESSÁRIAS ANTES DA EXECUÇÃO


Obs: 2: PARA ALTURA E LOCALIZAÇÃO DAS APLICAÇÕES, VER DETALHE ESPECÍFICO, SÉRIES 290 E 300



LEGENDA DE TAGs

000	DESCRIÇÃO
001-001	TAG INDICATIVA DE DETALHES PASSAG. (DTI)
001-002	TAG INDICATIVA DE DETALHES GERAIS (GER)
001-003	TAG INDICATIVA DE DETALHES ESPECÍFICOS (ESP)
001-004	TAG INDICATIVA DE COMUNICAÇÃO VISUAL (CV)
001-005	TAG INDICATIVA DE EQUIPAMENTOS (EQI)
001-006	TAG INDICATIVA DE MOBILIÁRIOS (MOB)
001-007	TAG INDICATIVA DE PASSAGISMO (PA)

PARA GARANTIR A PRECISÃO E A INTEGRIDADE DO PROCESSO DE EXECUÇÃO, RESSALTAMOS A IMPORTÂNCIA DA VERIFICAÇÃO DO DOCUMENTO ANEXO AO PROJETO EXECUTIVO.

ESTE DOCUMENTO CONTÉM TODAS AS TABELAS COM OS ITENS RECOMENDADOS PARA AQUISIÇÃO JUNTO AOS FORNECEDORES SUGERIDOS. AS TABELAS ABRANGEM OS SEQUENTES ASPECTOS: COMUNICAÇÃO, ILM, EQUIPAMENTOS MOBILIÁRIOS, PISAGISMO.

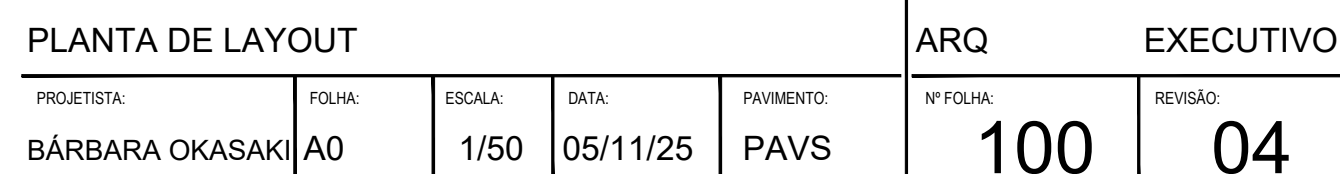


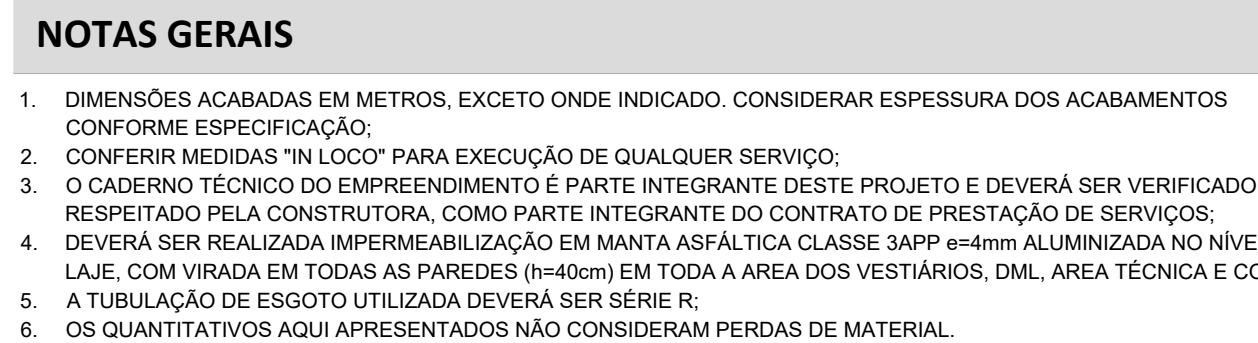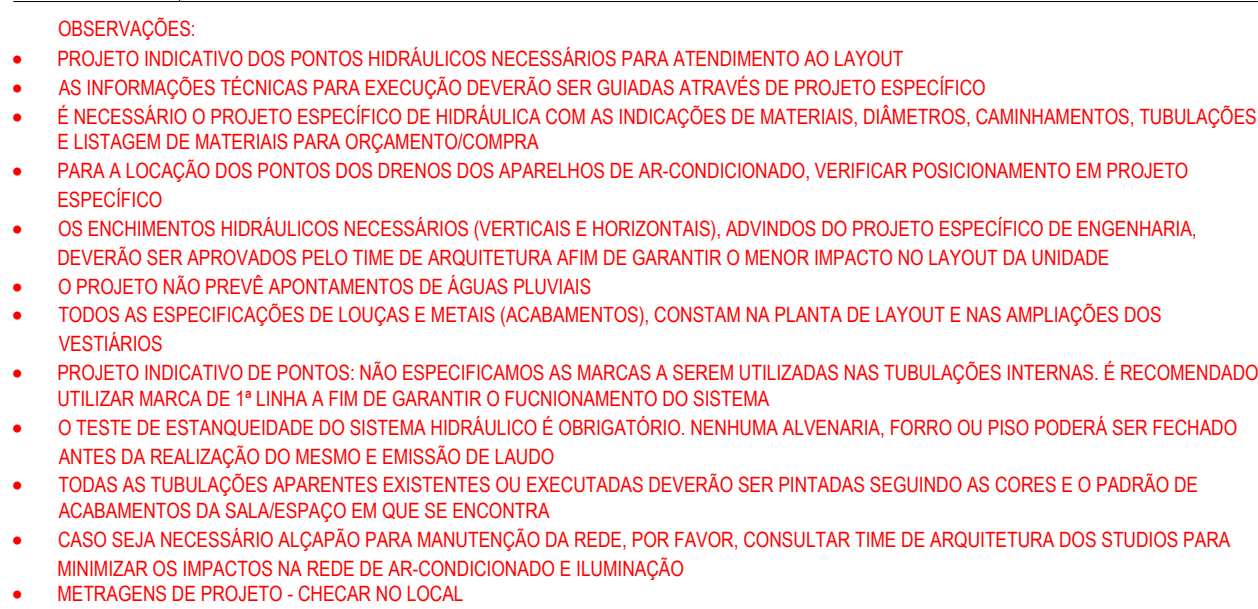

BRONTE ARQUITETURA
RUA DOIS DE JULHO, 740 - IPIRANGA
CEP: 04215-000 - SÃO PAULO - SP
TEL: 11 9517-1785
E-MAIL: BARBARA@BRONTEARQUITETURA.COM
INSTAGRAM: @BRONTEARQUITETURA

04	21/01/2026	BLO	EMISSÃO EXECUTIVO PACOTE FINAL REVISADO - R04	BLO
03	06/01/2026	BLO	EMISSÃO EXECUTIVO PÓS NOC OFF - R03	BLO
02	06/12/2025	BLO	EMISSÃO EXECUTIVO PACOTE FINAL - R02	BLO
01	01/12/2025	BLO	EMISSÃO EXECUTIVO COM RAC - R01	BLO
00	11/11/2025	BLO	EMISSÃO EXECUTIVO - R00	BLO
	10/11/2025	BLO	EMISSÃO INICIAL - BASE	BLO
REV.	DATA	DESENHO	DESCRIÇÃO DE MODIFICAÇÃO	VISTO

LOJA:	UNIDADE:
VIDYA E VELOCITY	STUDIO BOSQUE MAIA - GUARULHOS

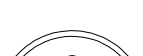ENDEREÇO AV. PAULO FACCINI, 1527 - JARDIM MAIS, GUARULHOS - SP, 07111-000			
PRODUTO		ARG. RESPONSÁVEL: <u>MARIANA OKADA</u>	
 VIDYA		CAL / IGP: <u>ARG0502</u>	
 VELOCITY		901: <u>1014012</u>	
		Assinatura: 	
		Nome do arquivo: STDGRUBM-EXE-ARG-000-PROD-R04	

TÍTULO:					DISCIPLINA:		FASE PROJETO:	
PLANTA DE PONTOS HIDRÁULICOS					ARQ		EXECUT	
PROJETISTA:	FOLHA:	ESCALA:	DATA:	PAVIMENTO:	Nº FOLHA:		REVISÃO:	
BÁRBARA OKASAKI	A0	1/50	05/11/25	PAVS	105		04	